


RESIDENCIAL
ALMENARA

CASA: 3
PLANTA: 3ª
LETRA: B



SUPERFICIE ÚTIL CERRADA	81,06 m ²
SUP. TERRAZA CUBIERTA P. 3ª	4,82 m ²
SUPERFICIE ÚTIL TOTAL	85,88 m²
SUP. TERRAZA DESCUBIERTA P. 4ª	58,77 m ²
SUP. TOTAL CON TERRAZAS	144,65 m²

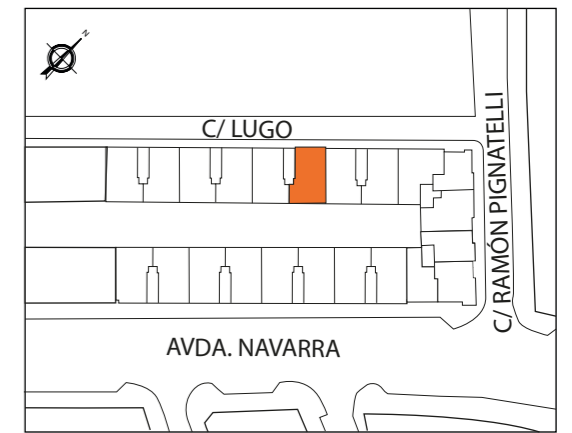



PROYECTA:



PROMUEVE: NEXIS DESARROLLOS INMOBILIARIOS, S.L.

GRUPO TABUENCA
INMUEBLES

Febrero 2024
Las superficies útiles que se indican en el plano son aproximadas.
Plano meramente orientativo, susceptible de modificación.

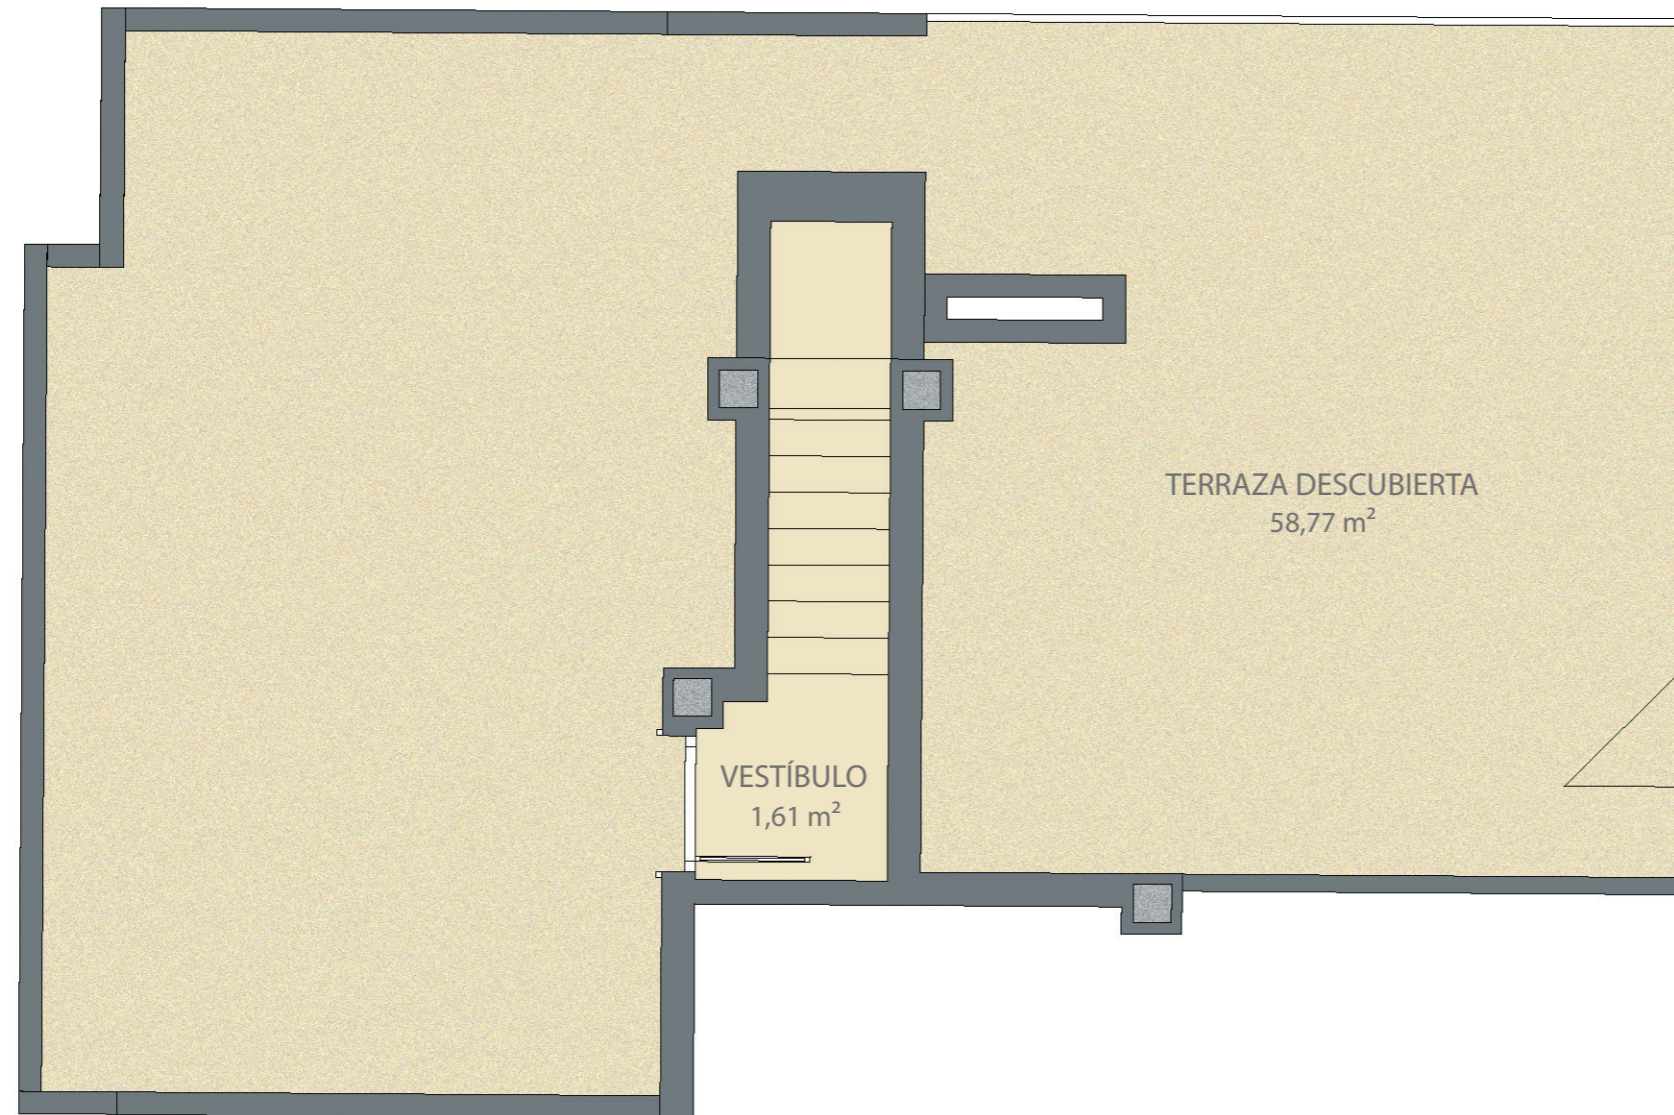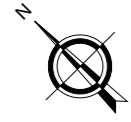

CASA: 3
PLANTA: TORREONES
LETRA: B



PROYECTA:



PROMUEVE: NEXIS DESARROLLOS INMOBILIARIOS, S.L.

GRUPO TABUENCA
INMUEBLES

Febrero 2024
Las superficies útiles que se indican en el plano son aproximadas.
Plano meramente orientativo, susceptible de modificación.