


RESIDENCIAL  
**ALMENARA**

CASA: 4  
PLANTA: 3ª  
LETRA: A

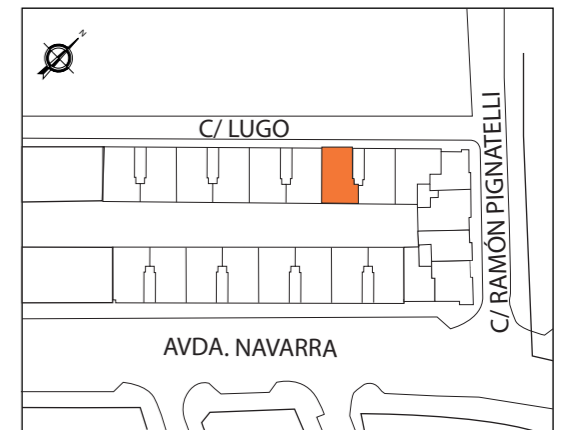

SUPERFICIE ÚTIL CERRADA	82,69 m <sup>2</sup>
SUP. TERRAZA CUBIERTA P. 3ª	4,82 m <sup>2</sup>
<b>SUPERFICIE ÚTIL TOTAL</b>	<b>87,51 m<sup>2</sup></b>
SUP. TERRAZA DESCUBIERTA P. 4ª	65,32 m <sup>2</sup>
<b>SUP. TOTAL CON TERRAZAS</b>	<b>152,83 m<sup>2</sup></b>

Escala gráfica: 1/50  
0 1 2 m



PROYECTA:



PROMUEVE: NEXIS DESARROLLOS INMOBILIARIOS, S.L.

**GRUPO TABUENCA**  
INMUEBLES

Febrero 2024  
Las superficies útiles que se indican en el plano son aproximadas.  
Plano meramente orientativo, susceptible de modificación.

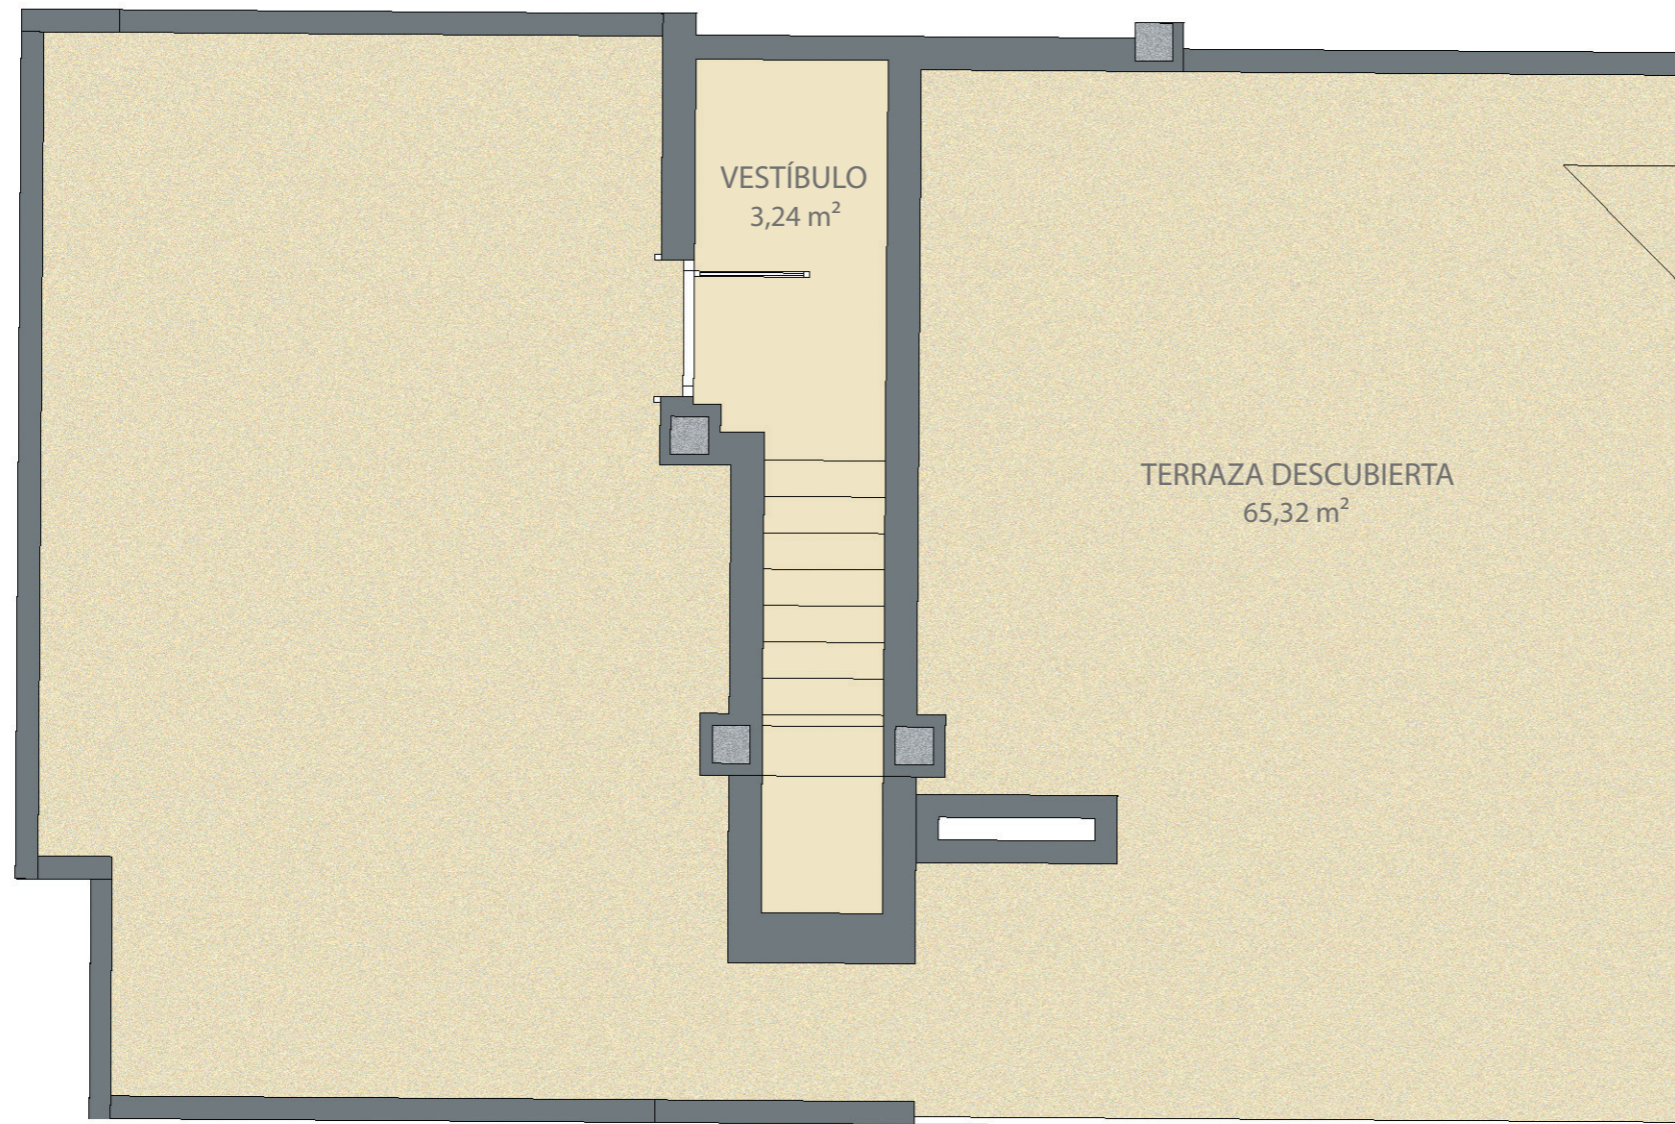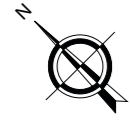

CASA: 4  
PLANTA: TORREONES  
LETRA: A



PROYECTA:



PROMUEVE: NEXIS DESARROLLOS INMOBILIARIOS, S.L.

**GRUPO TABUENCA**  
INMUEBLES

Febrero 2024  
Las superficies útiles que se indican en el plano son aproximadas.  
Plano meramente orientativo, susceptible de modificación.