

RESIDENCIAL
ALMENARA

CASA: 7
PLANTA: 3ª
LETRA: A



| | |
|--------------------------------|-----------------------|
| SUPERFICIE ÚTIL CERRADA | 84,77 m ² |
| SUP. TERRAZA CUBIERTA P. 3ª | 5,03 m ² |
| SUPERFICIE ÚTIL TOTAL | 89,80 m ² |
| SUP. TERRAZA DESCUBIERTA P. 4ª | 67,56 m ² |
| SUP. TOTAL CON TERRAZAS | 157,36 m ² |





PROYECTA:



PROMUEVE: NEXIS DESARROLLOS INMOBILIARIOS, S.L.

GRUPO TABUENCA
INMUEBLES

Febrero 2024
Las superficies útiles que se indican en el plano son aproximadas.
Plano meramente orientativo, susceptible de modificación.

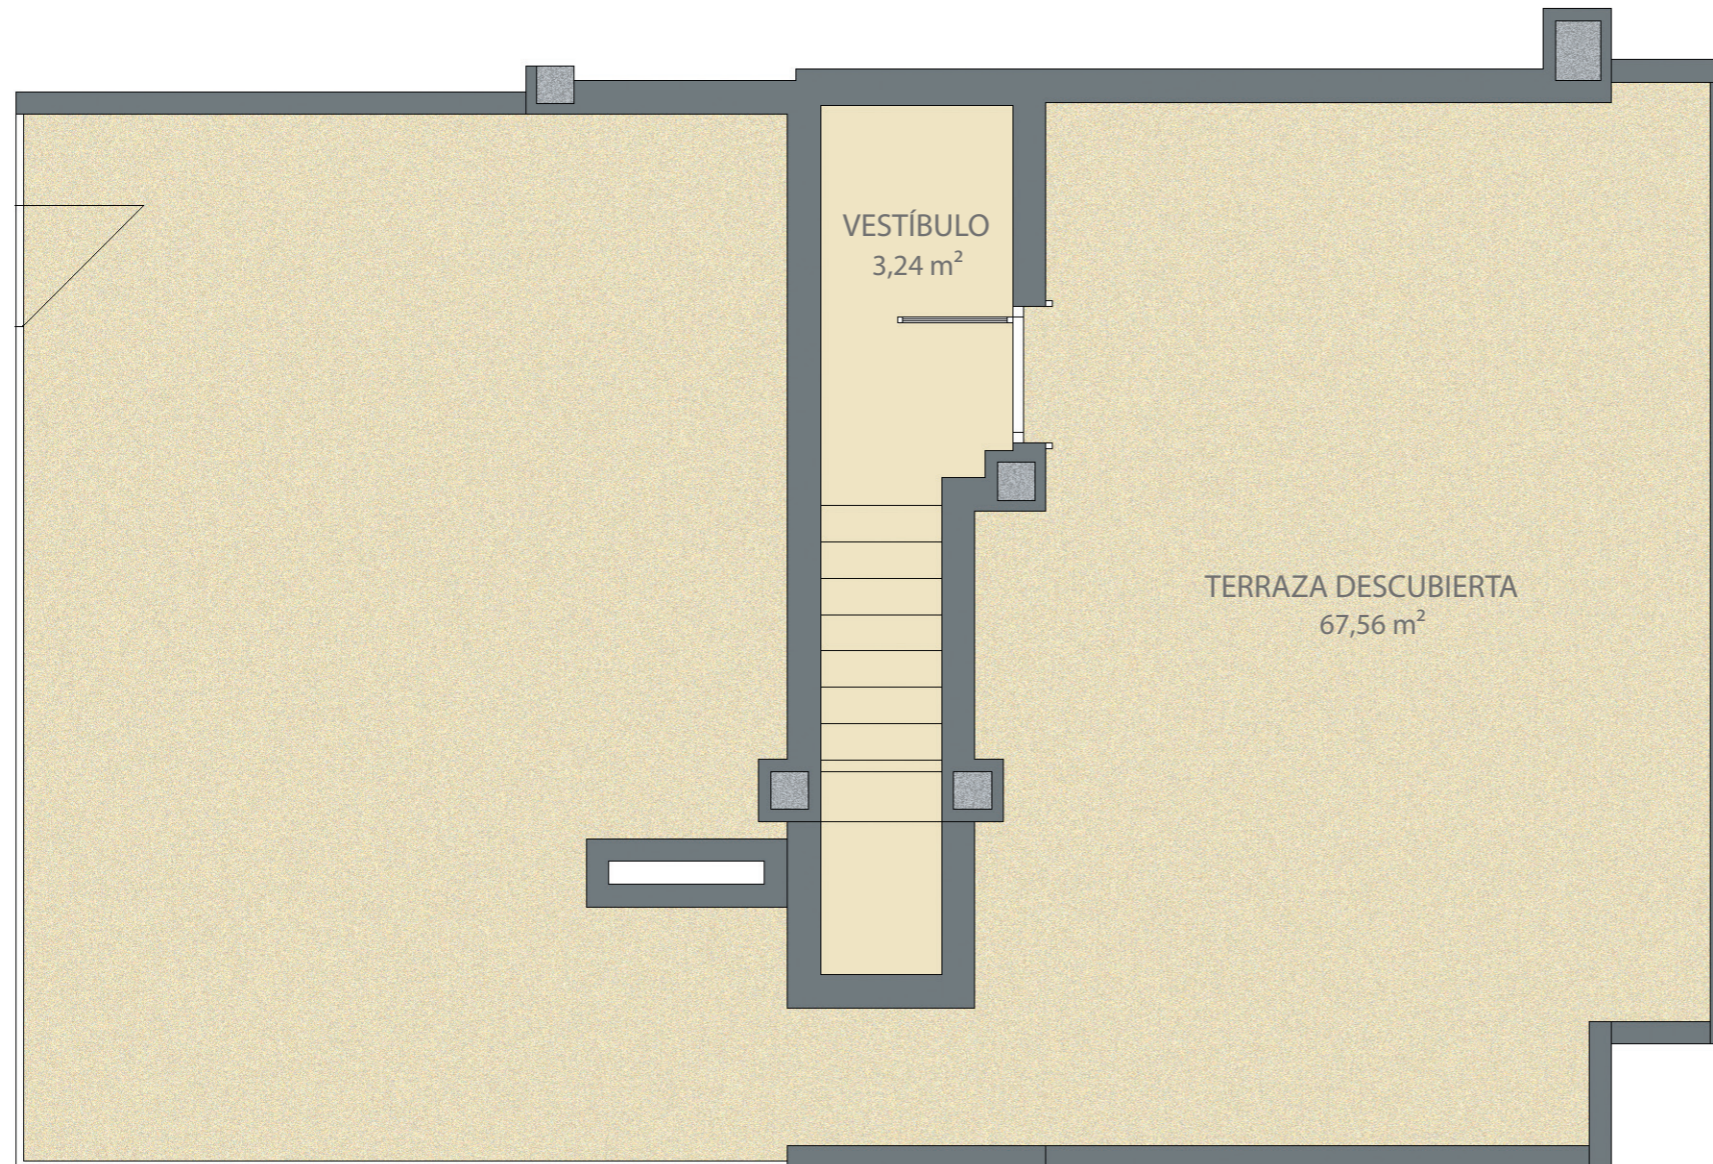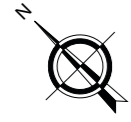

CASA: 7
PLANTA: TORREONES
LETRA: A



PROYECTA:



PROMUEVE: NEXIS DESARROLLOS INMOBILIARIOS, S.L.

GRUPO TABUENCA
INMUEBLES

Febrero 2024
Las superficies útiles que se indican en el plano son aproximadas.
Plano meramente orientativo, susceptible de modificación.