

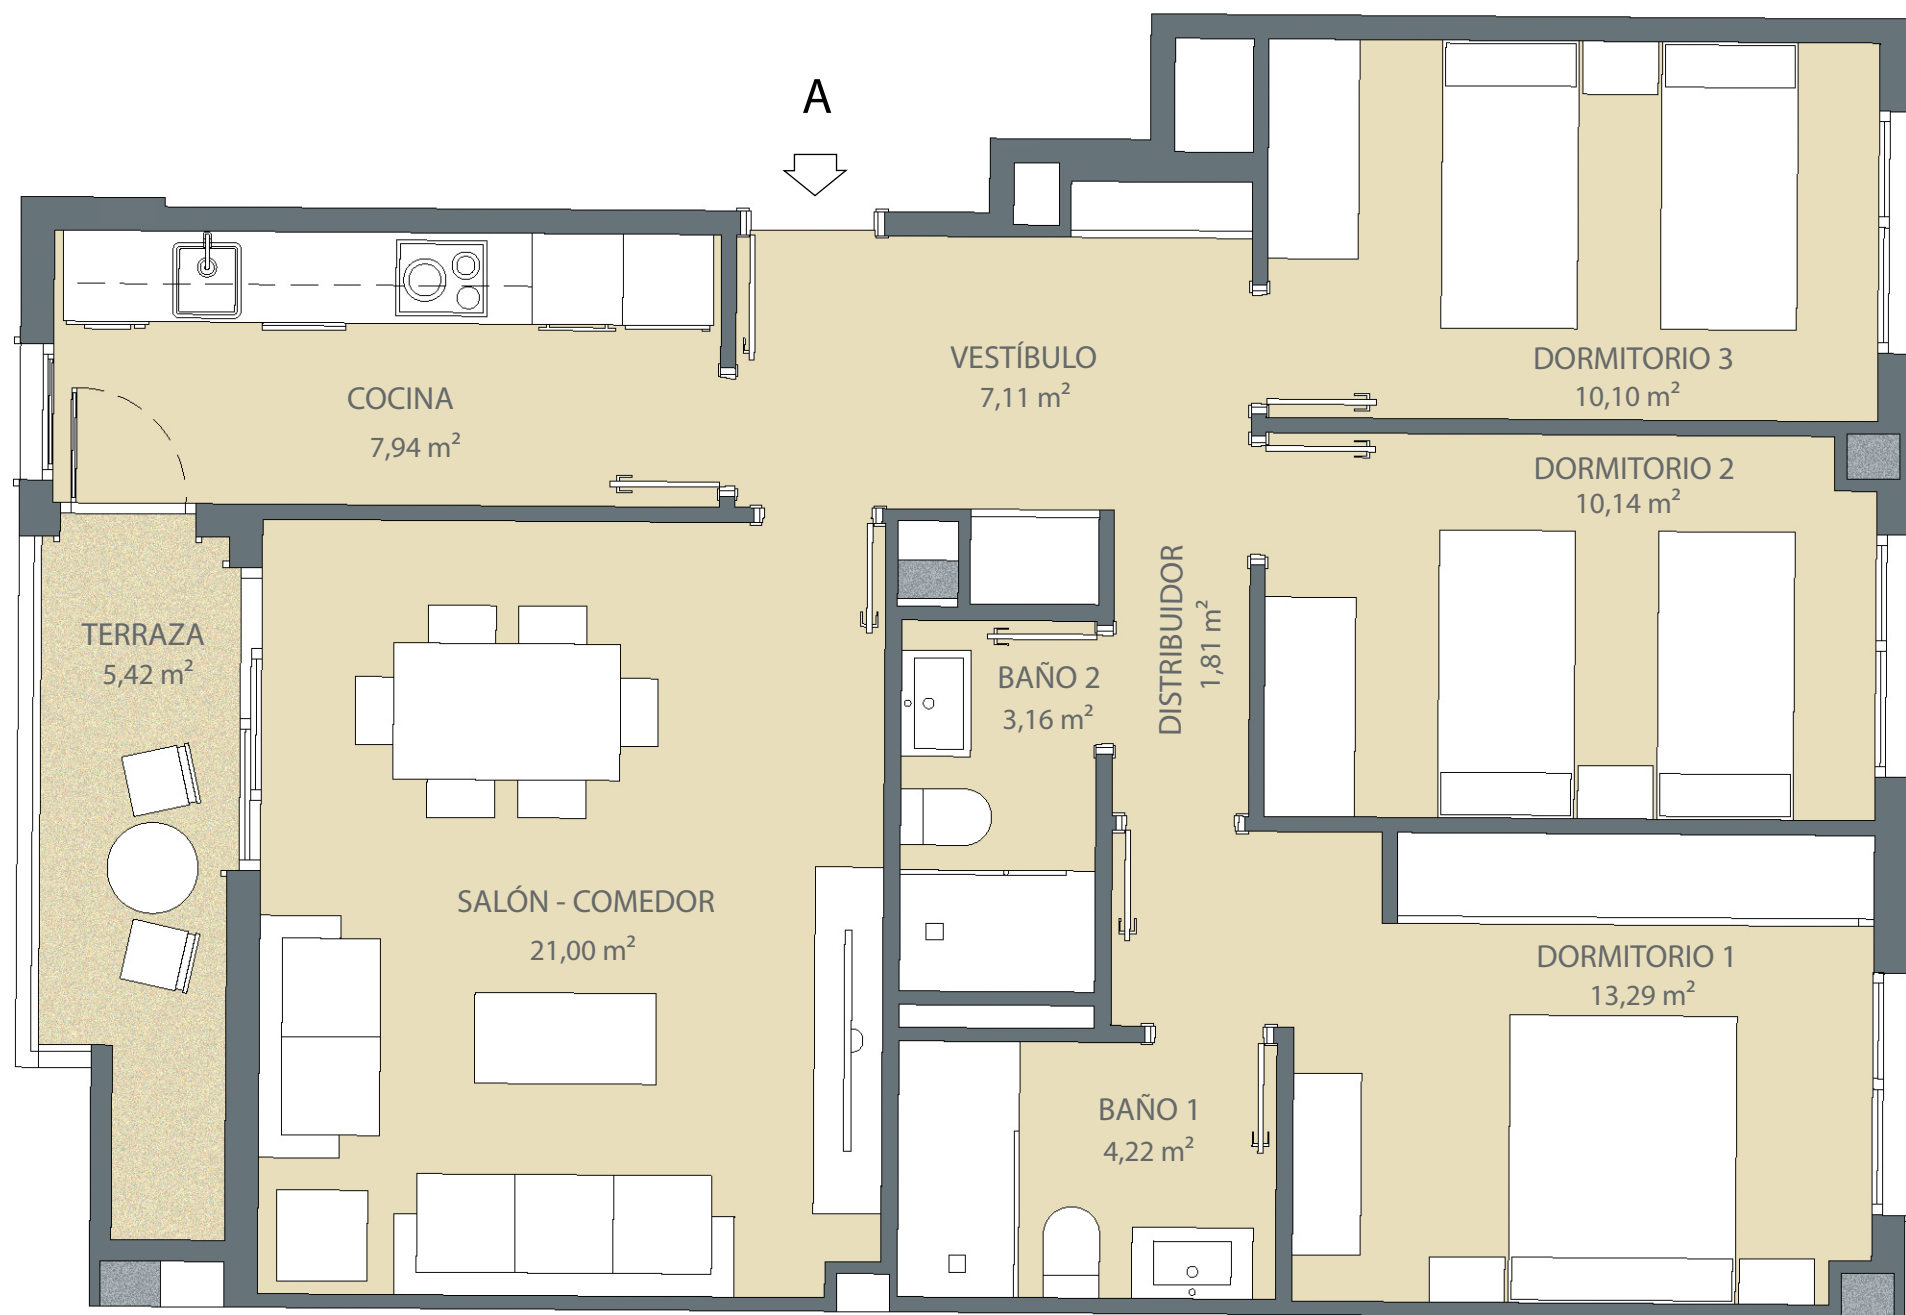


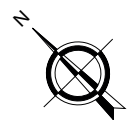

RESIDENCIAL
ALMENARA

CASAS: 3 y 4
PLANTA: 2ª
LETRA: A

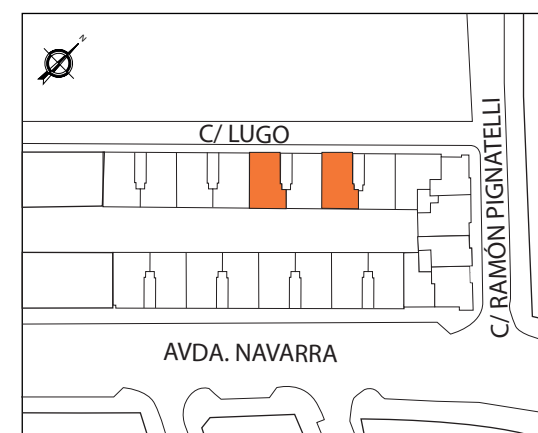

SUPERFICIE ÚTIL CERRADA	78,77 m²
SUP. TERRAZA CUBIERTA	5,42 m²
SUPERFICIE ÚTIL TOTAL	84,19 m²

Escala gráfica: 1/50
0 1 2 m

PROYECTA:



PROMUEVE: NEXIS DESARROLLOS INMOBILIARIOS, S.L.

GRUPO TABUENCA
INMUEBLES

Julio 2024
Las superficies útiles que se indican en el plano son aproximadas.
Plano meramente orientativo, susceptible de modificación.