

RESIDENCIAL  
**ALMENARA**

CASA: 6  
PLANTA: 3<sup>a</sup>  
LETRA: B



SUPERFICIE ÚTIL CERRADA	83,14 m <sup>2</sup>
SUP. TERRAZA CUBIERTA P. 3 <sup>a</sup>	5,03 m <sup>2</sup>
<b>SUPERFICIE ÚTIL TOTAL</b>	<b>88,17 m<sup>2</sup></b>
SUP. TERRAZA DESCUBIERTA P. 4 <sup>a</sup>	60,50 m <sup>2</sup>
<b>SUP. TOTAL CON TERRAZAS</b>	<b>148,67 m<sup>2</sup></b>

Escala gráfica: 1/50  
0 1 2 m



PROYECTA:



PROMUEVE: NEXIS DESARROLLOS INMOBILIARIOS, S.L.


**GRUPO TABUENCA**  
INMUEBLES

Febrero 2025  
Las superficies útiles que se indican en el plano son aproximadas.  
Plano meramente orientativo, susceptible de modificación.

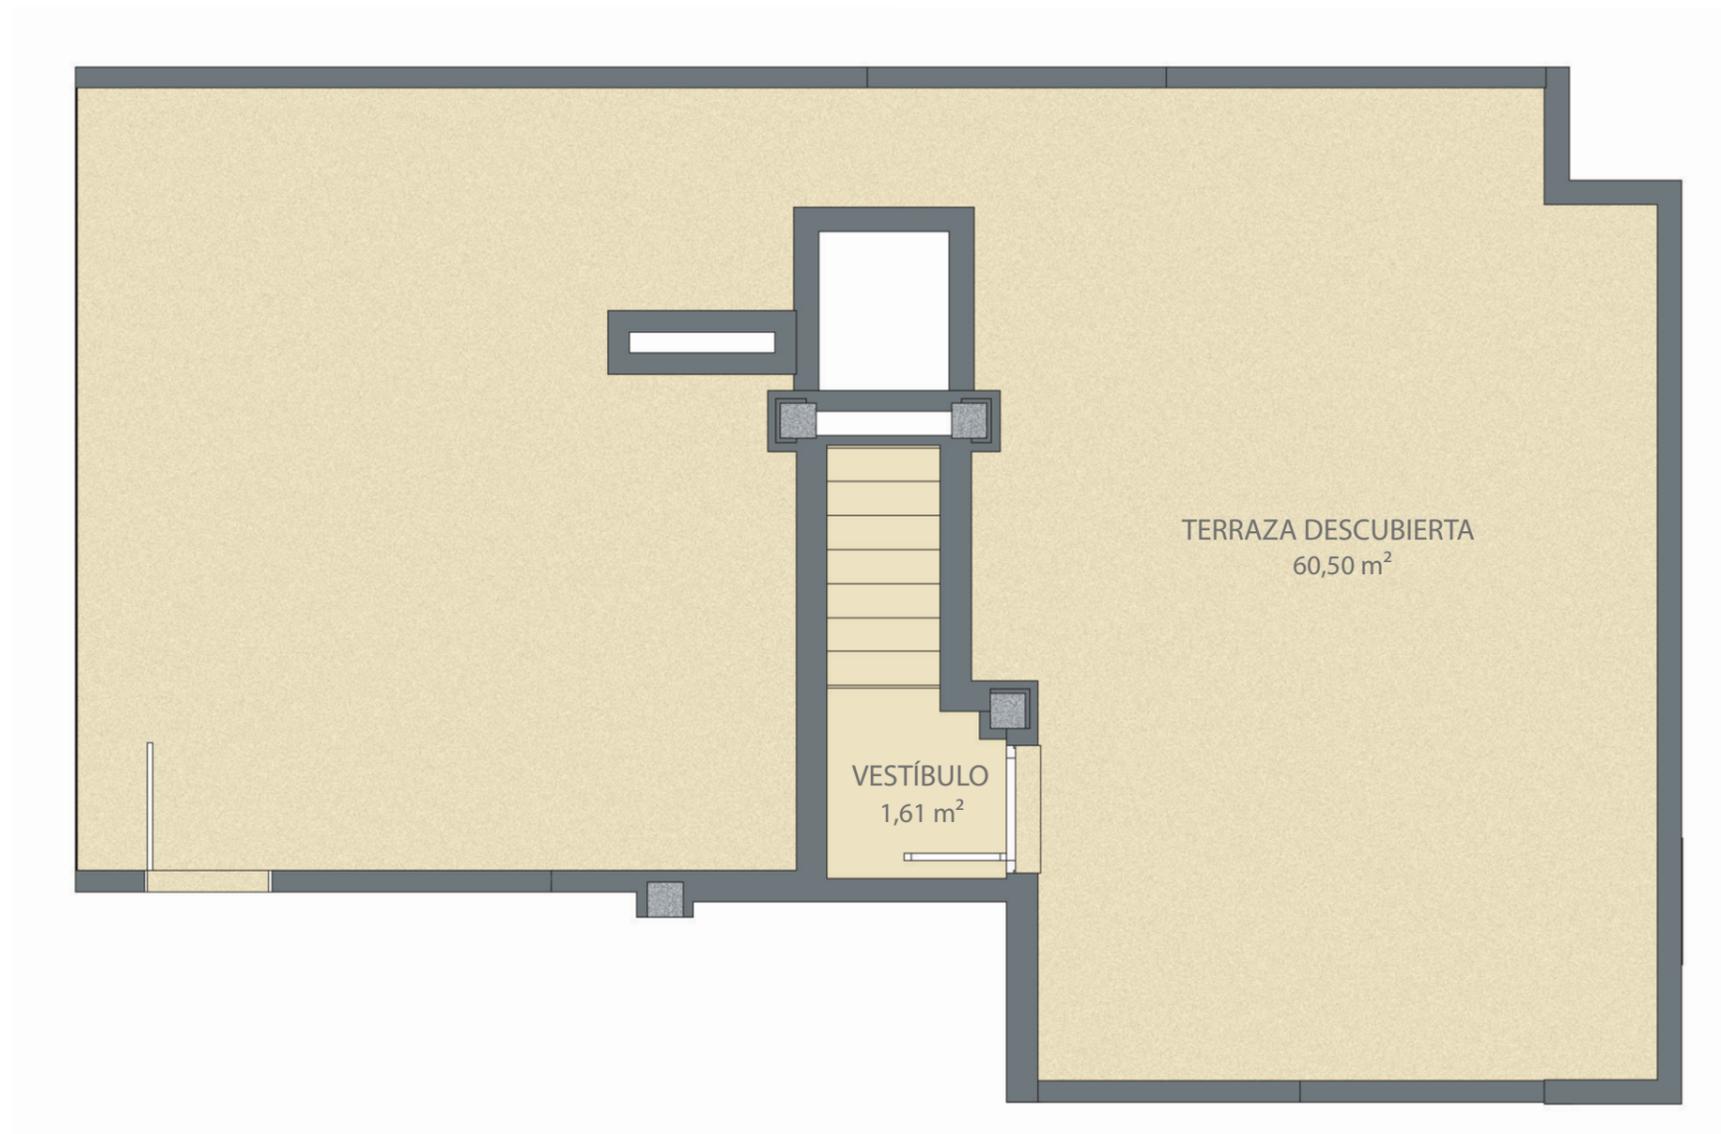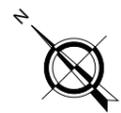

RESIDENCIAL  
**ALMENARA**

CASA: 6  
PLANTA: TORREONES  
LETRA: B

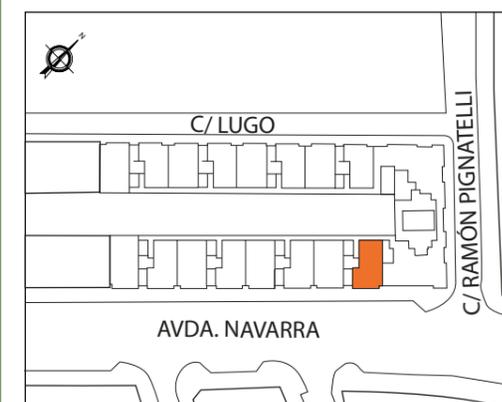

PROYECTA:



PROMUEVE: NEXIS DESARROLLOS INMOBILIARIOS, S.L.

**GRUPO TABUENCA**  
INMUEBLES

Febrero 2025  
Las superficies útiles que se indican en el plano son aproximadas.  
Plano meramente orientativo, susceptible de modificación.