


CASAS: 6, 7, 8 y 9
PLANTA: 2ª
LETRA: A VARIANTE



SUPERFICIE ÚTIL CERRADA	79,31 m ²
SUP. TERRAZA CUBIERTA	7,02 m ²
SUPERFICIE ÚTIL TOTAL	86,33 m²

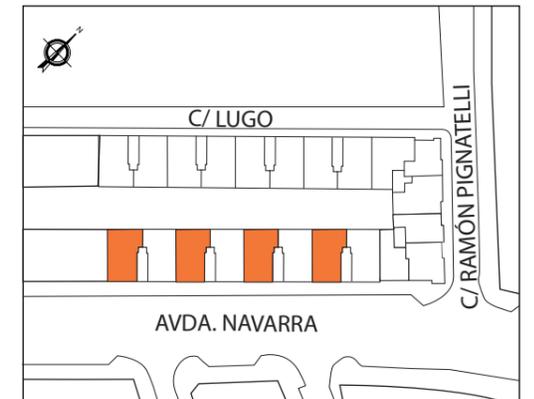


PROYECTA:




PROMUEVE: NEXIS DESARROLLOS INMOBILIARIOS, S.L.

GRUPO TABUENCA
INMUEBLES

Febrero 2025
Las superficies útiles que se indican en el plano son aproximadas.
Plano meramente orientativo, susceptible de modificación.

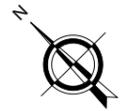

A
↓

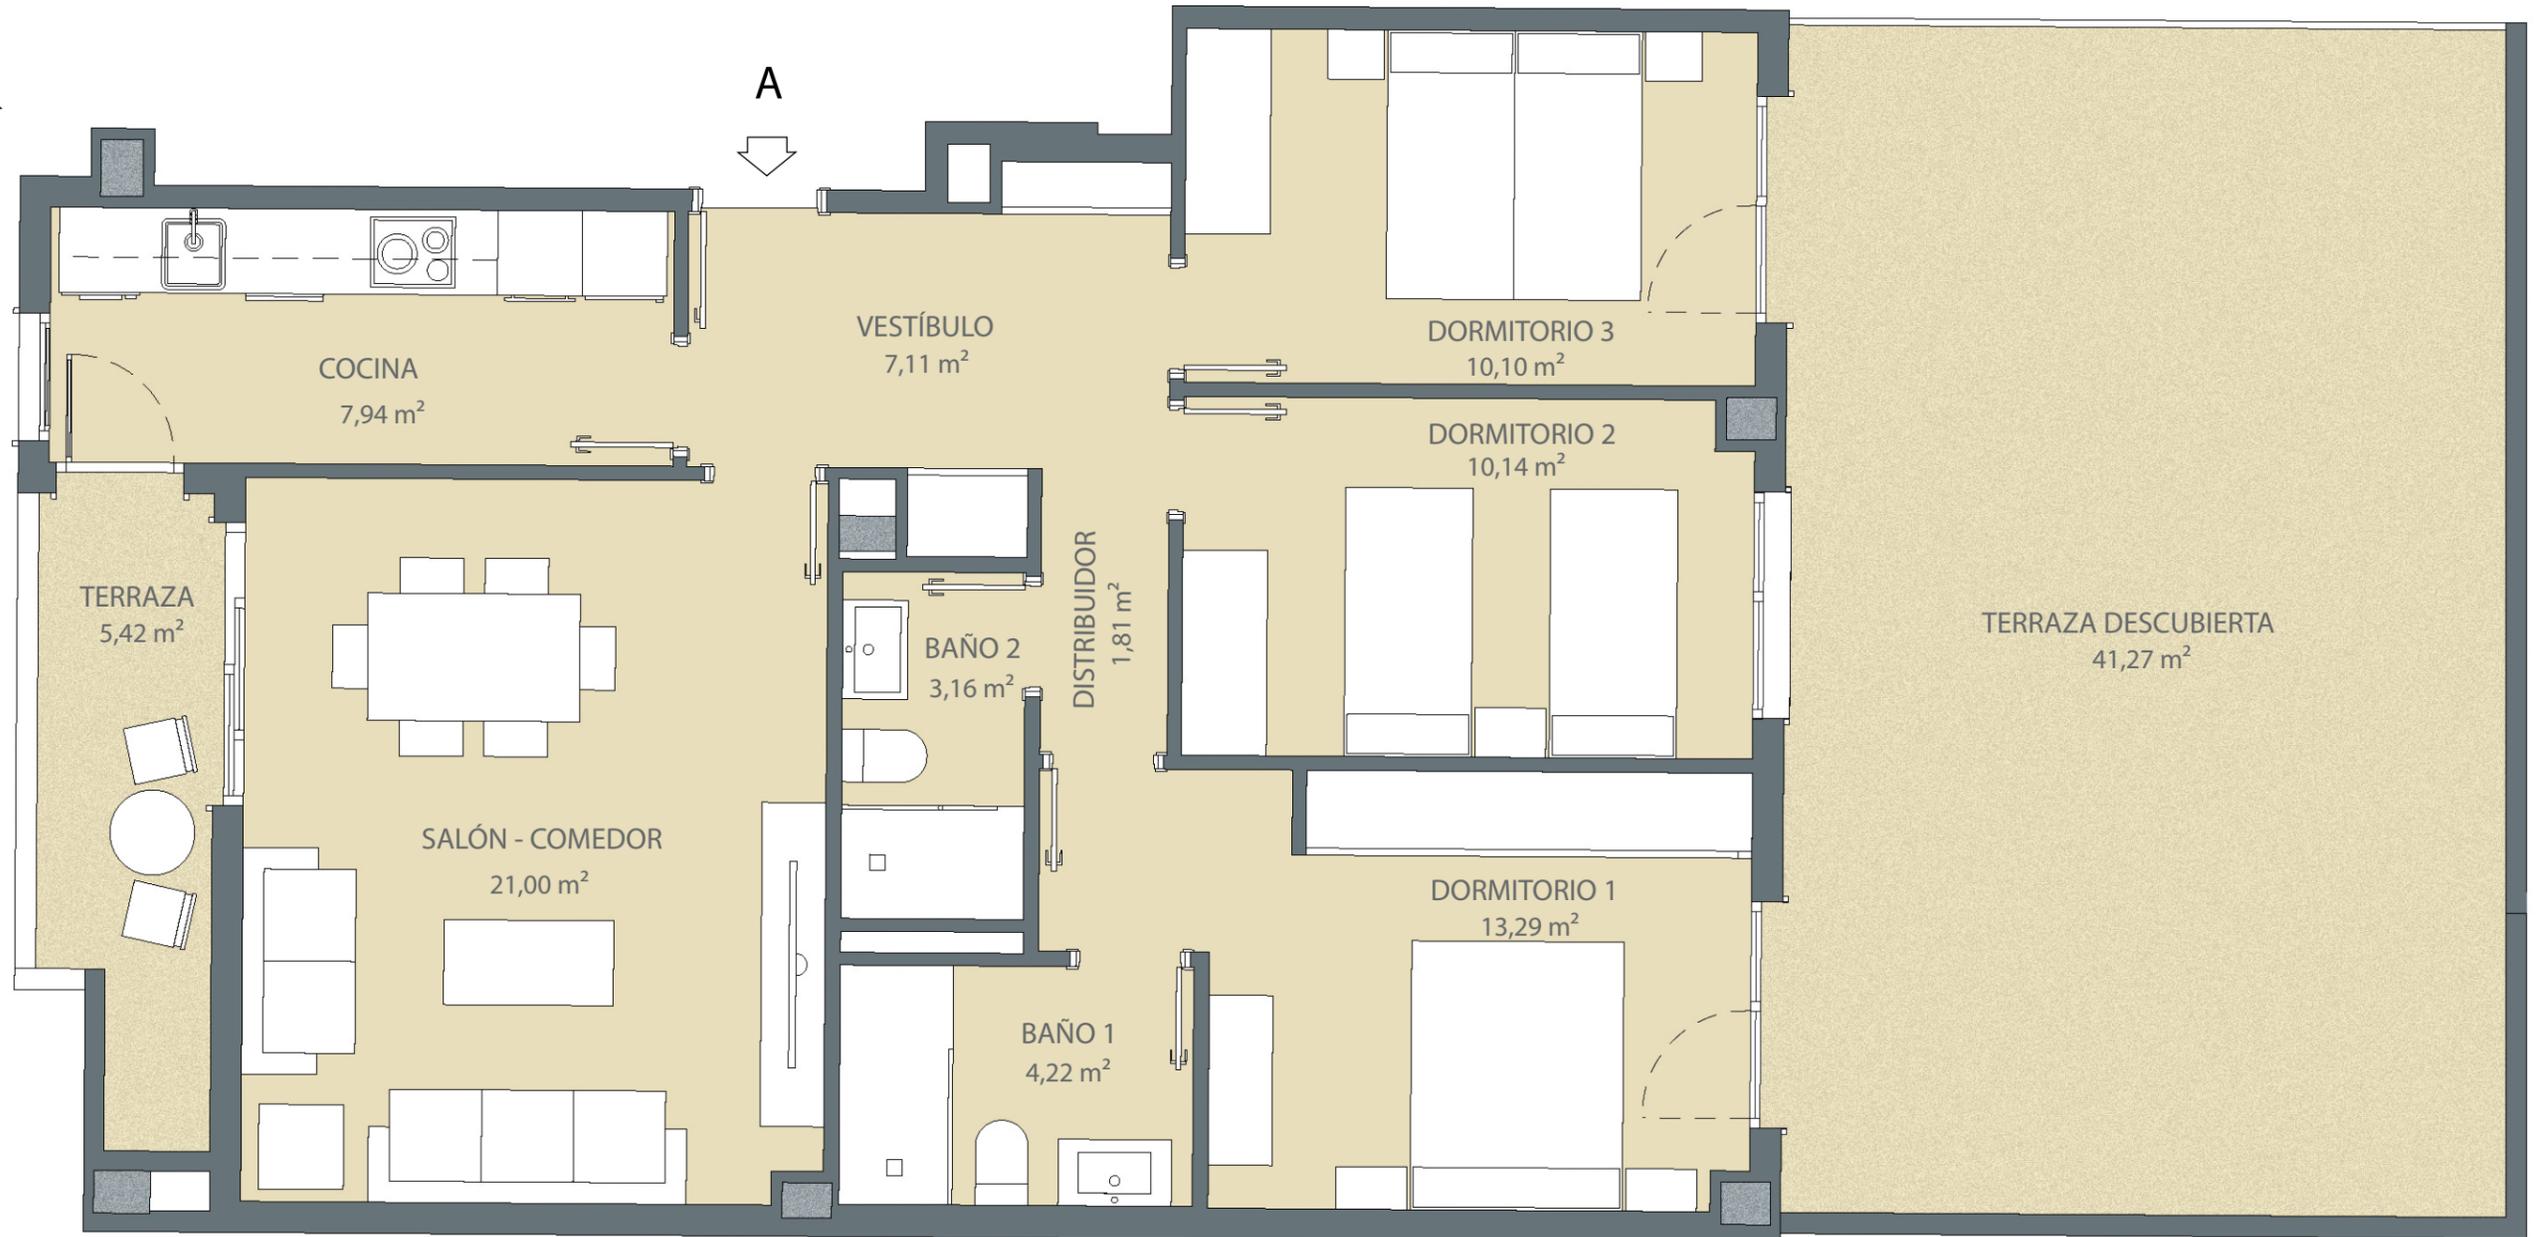


Febrero 2025
 Las superficies útiles que se indican en el plano son aproximadas.
 Plano meramente orientativo, susceptible de modificación.



CASA: 1
PLANTA: 1ª
LETRA: A

SUPERFICIE ÚTIL CERRADA	78,77 m ²
SUP. TERRAZA CUBIERTA	5,42 m ²
SUPERFICIE ÚTIL TOTAL	84,19 m ²
SUP. TERRAZA DESCUBIERTA	41,27 m ²
SUP. TOTAL CON TERRAZAS	125,46 m ²

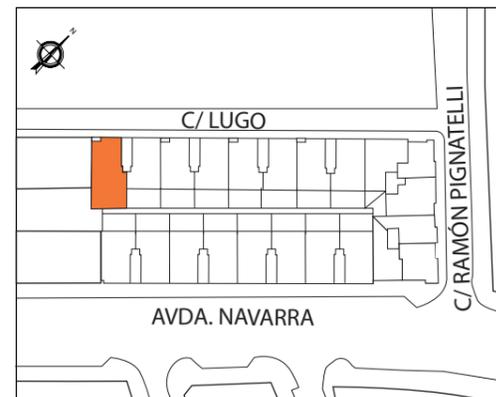


PROYECTA:




PROMUEVE: NEXIS DESARROLLOS INMOBILIARIOS, S.L.

GRUPO TABUENCA
 INMUEBLES

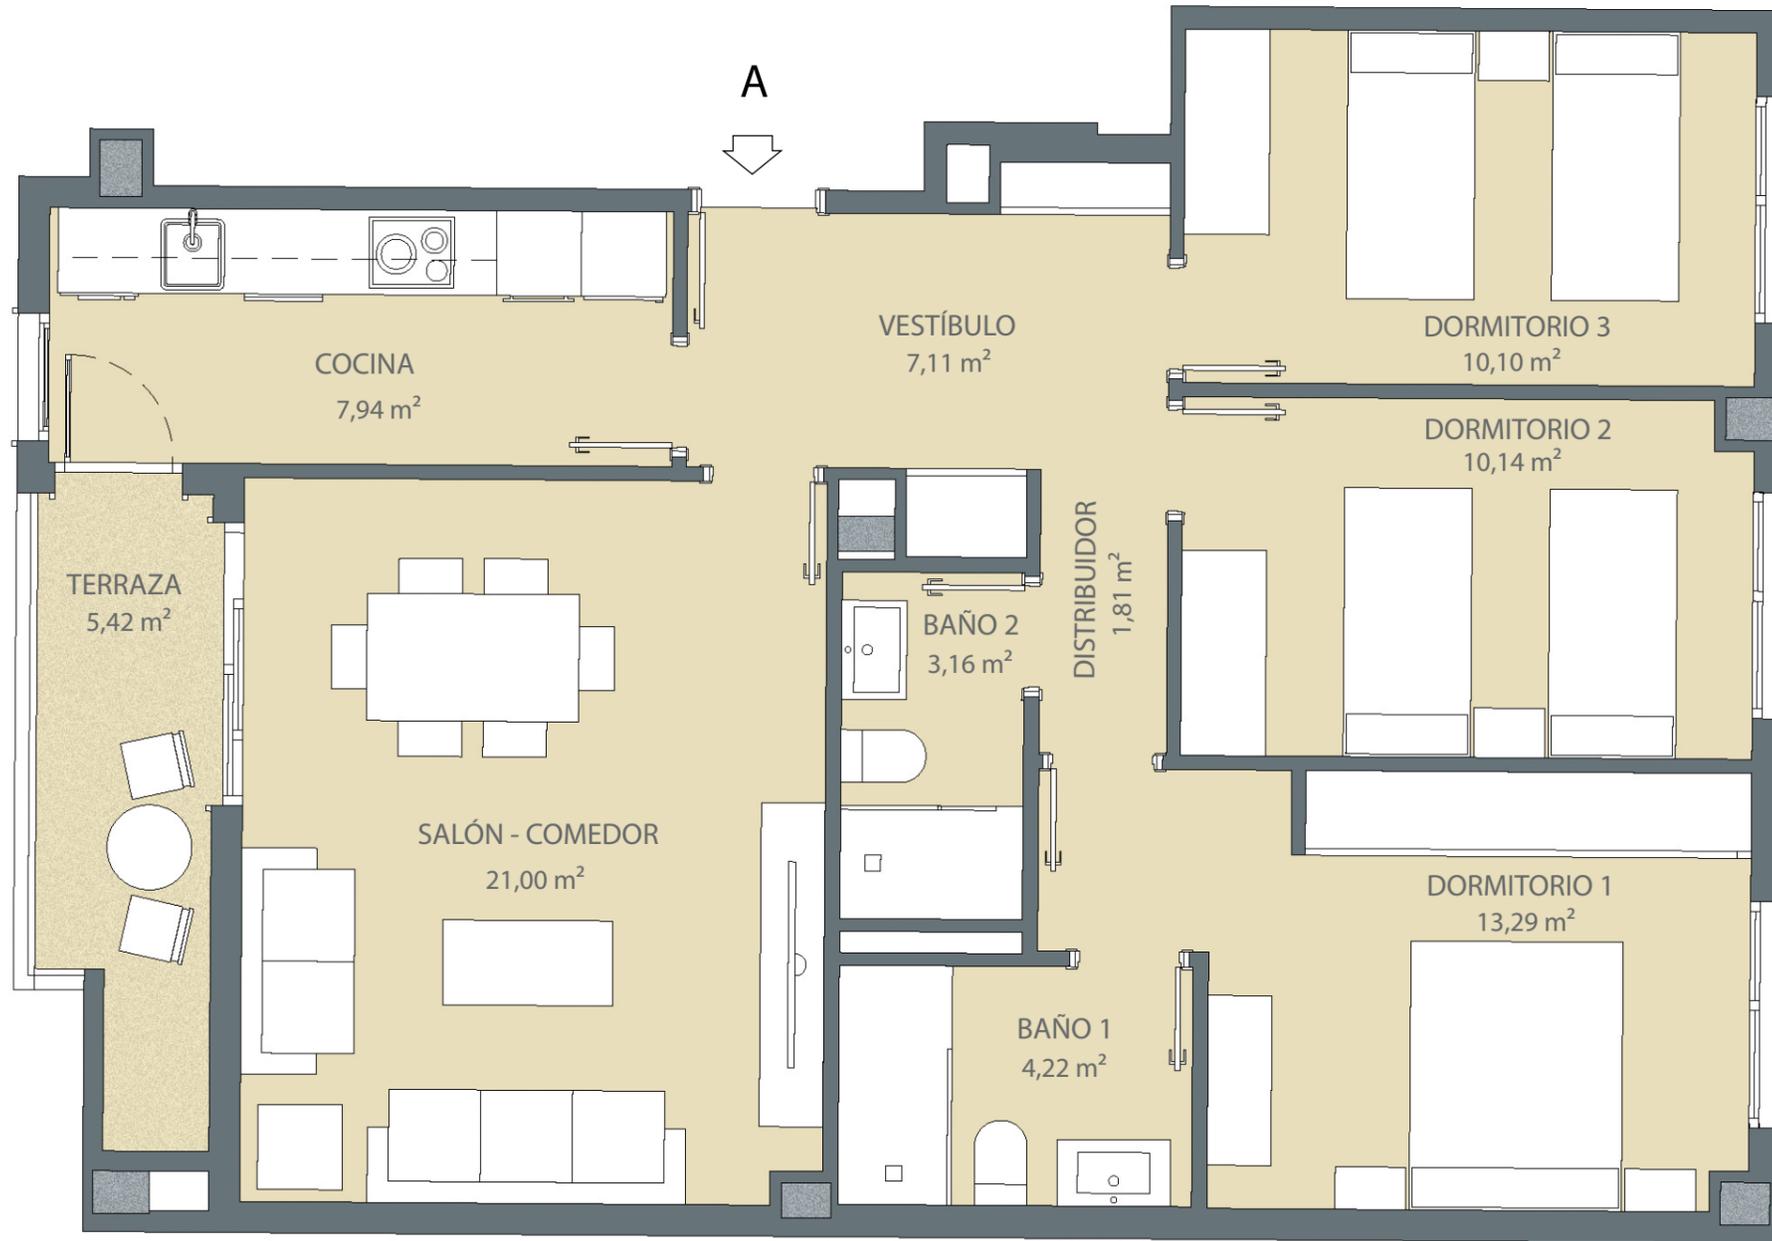


RESIDENCIAL
ALMENARA

CASAS: 1, 2, 3 y 4
PLANTA: 2ª
LETRA: A

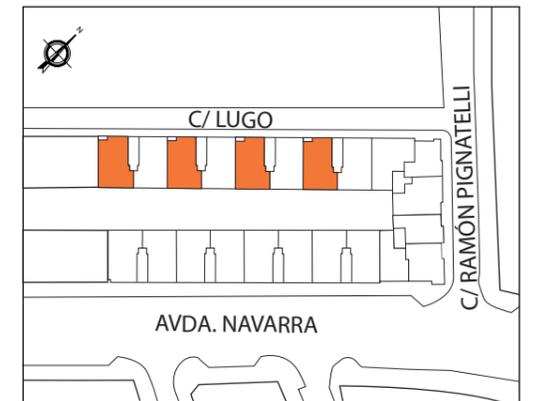

SUPERFICIE ÚTIL CERRADA	78,77 m ²
SUP. TERRAZA CUBIERTA	5,42 m ²
SUPERFICIE ÚTIL TOTAL	84,19 m²

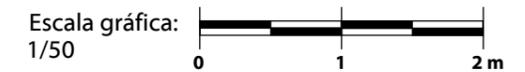


PROYECTA:



PROMUEVE: NEXIS DESARROLLOS INMOBILIARIOS, S.L.


GRUPO TABUENCA
INMUEBLES

Febrero 2025
Las superficies útiles que se indican en el plano son aproximadas.
Plano meramente orientativo, susceptible de modificación.

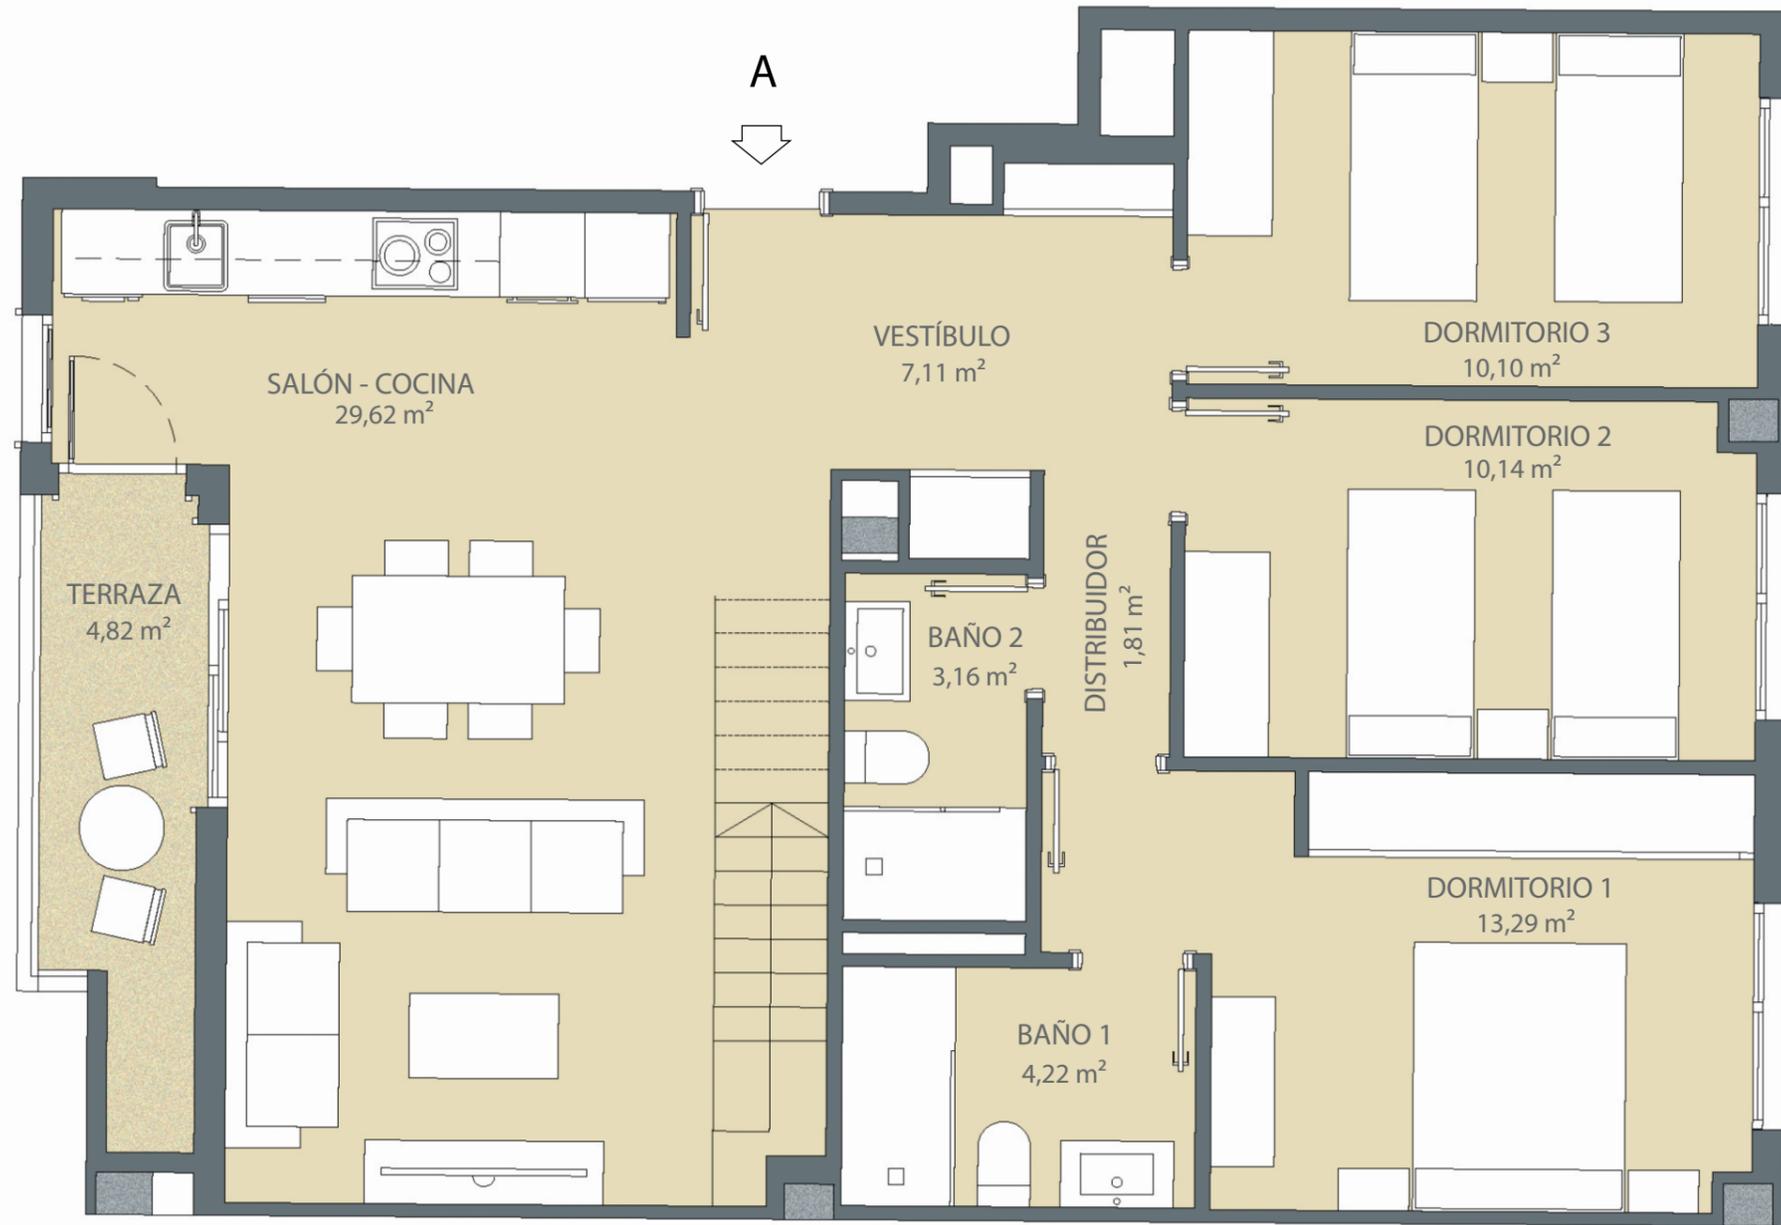

RESIDENCIAL
ALMENARA

CASA: 1
PLANTA: 3ª
LETRA: A

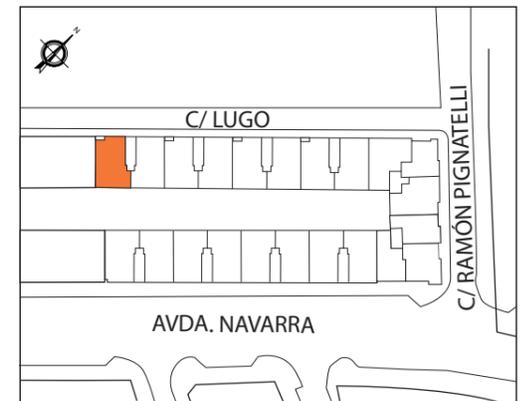

SUPERFICIE ÚTIL CERRADA	82,71 m ²
SUP. TERRAZA CUBIERTA P. 3ª	4,82 m ²
SUPERFICIE ÚTIL TOTAL	87,53m²
SUP. TERRAZA DESCUBIERTA P. 4ª	75,12 m ²
SUP. TOTAL CON TERRAZAS	162,65m²

Escala gráfica: 1/50
0 1 2 m



PROYECTA:




PROMUEVE: NEXIS DESARROLLOS INMOBILIARIOS, S.L.

GRUPO TABUENCA
INMUEBLES

Febrero 2025
Las superficies útiles que se indican en el plano son aproximadas.
Plano meramente orientativo, susceptible de modificación.

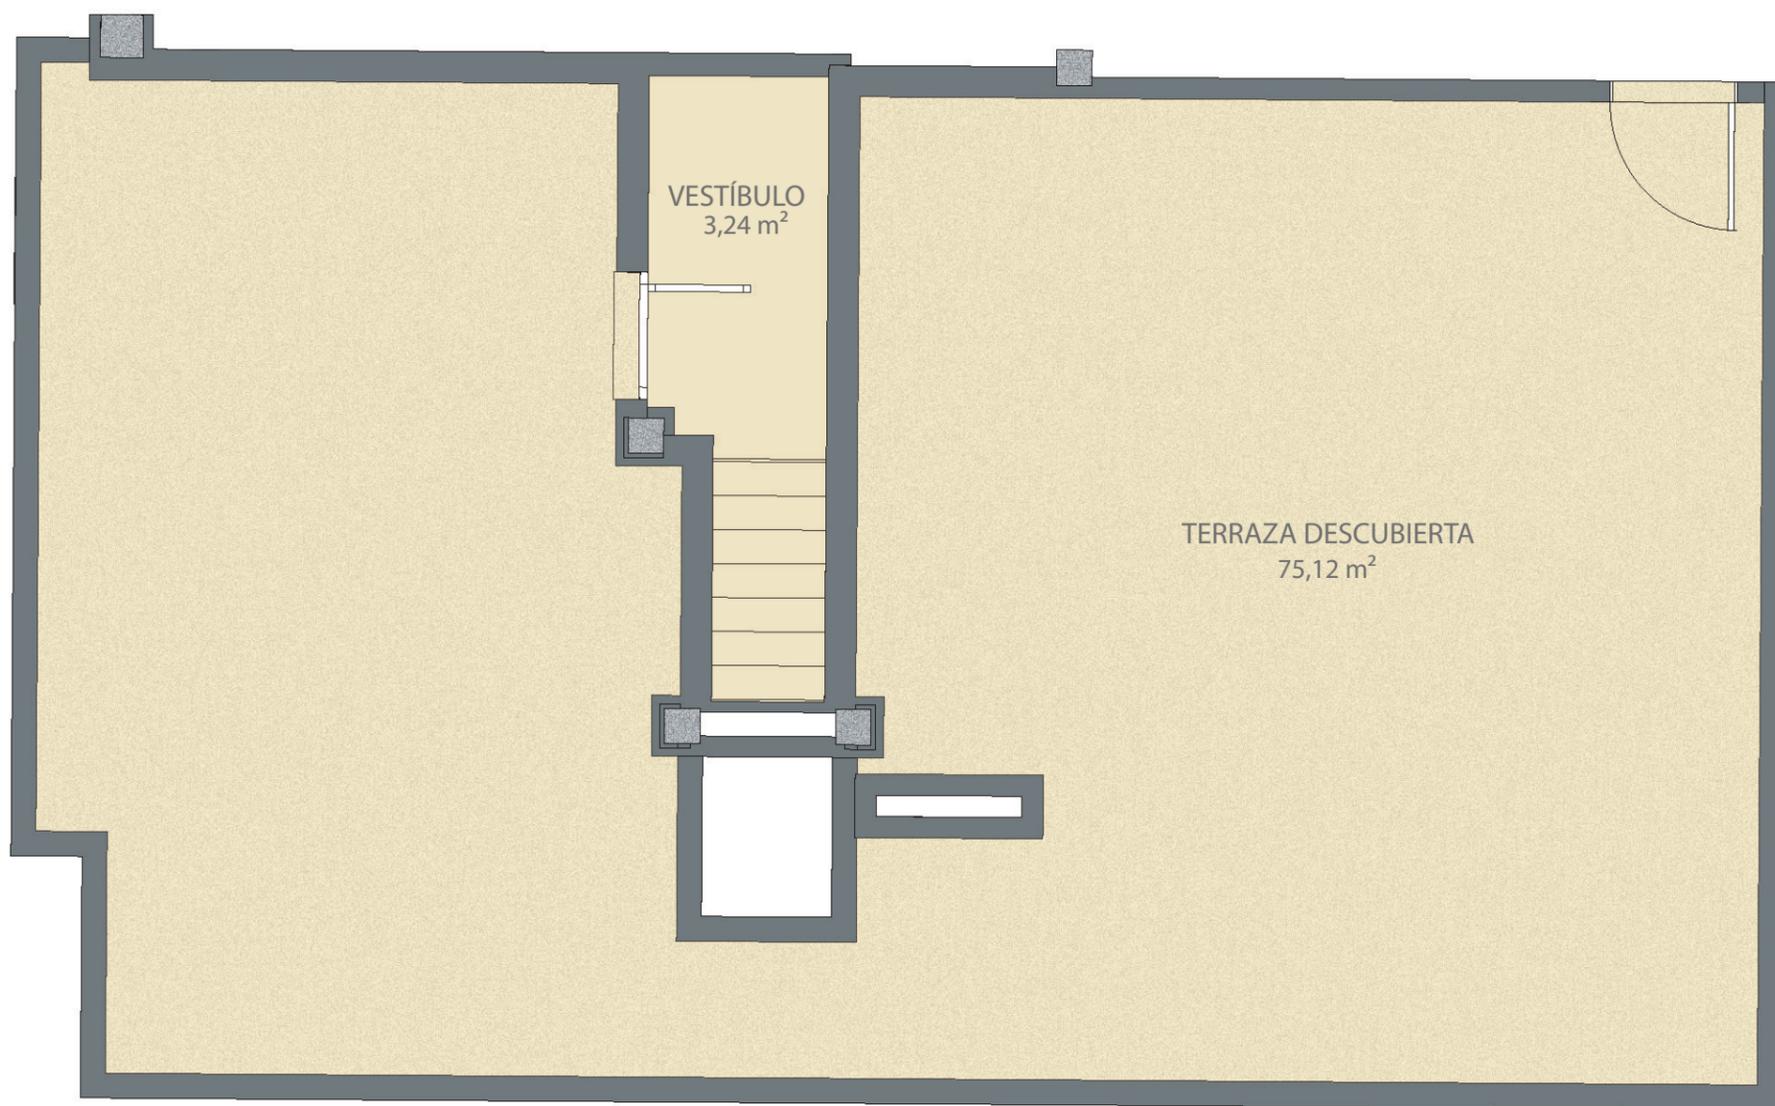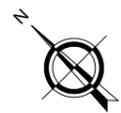

CASA: 1
PLANTA: TORREONES
LETRA: A

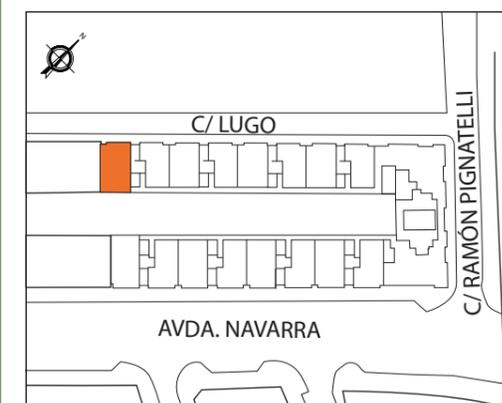



PROYECTA:



PROMUEVE: NEXIS DESARROLLOS INMOBILIARIOS, S.L.


GRUPO TABUENCA
INMUEBLES

Febrero 2025
Las superficies útiles que se indican en el plano son aproximadas.
Plano meramente orientativo, susceptible de modificación.

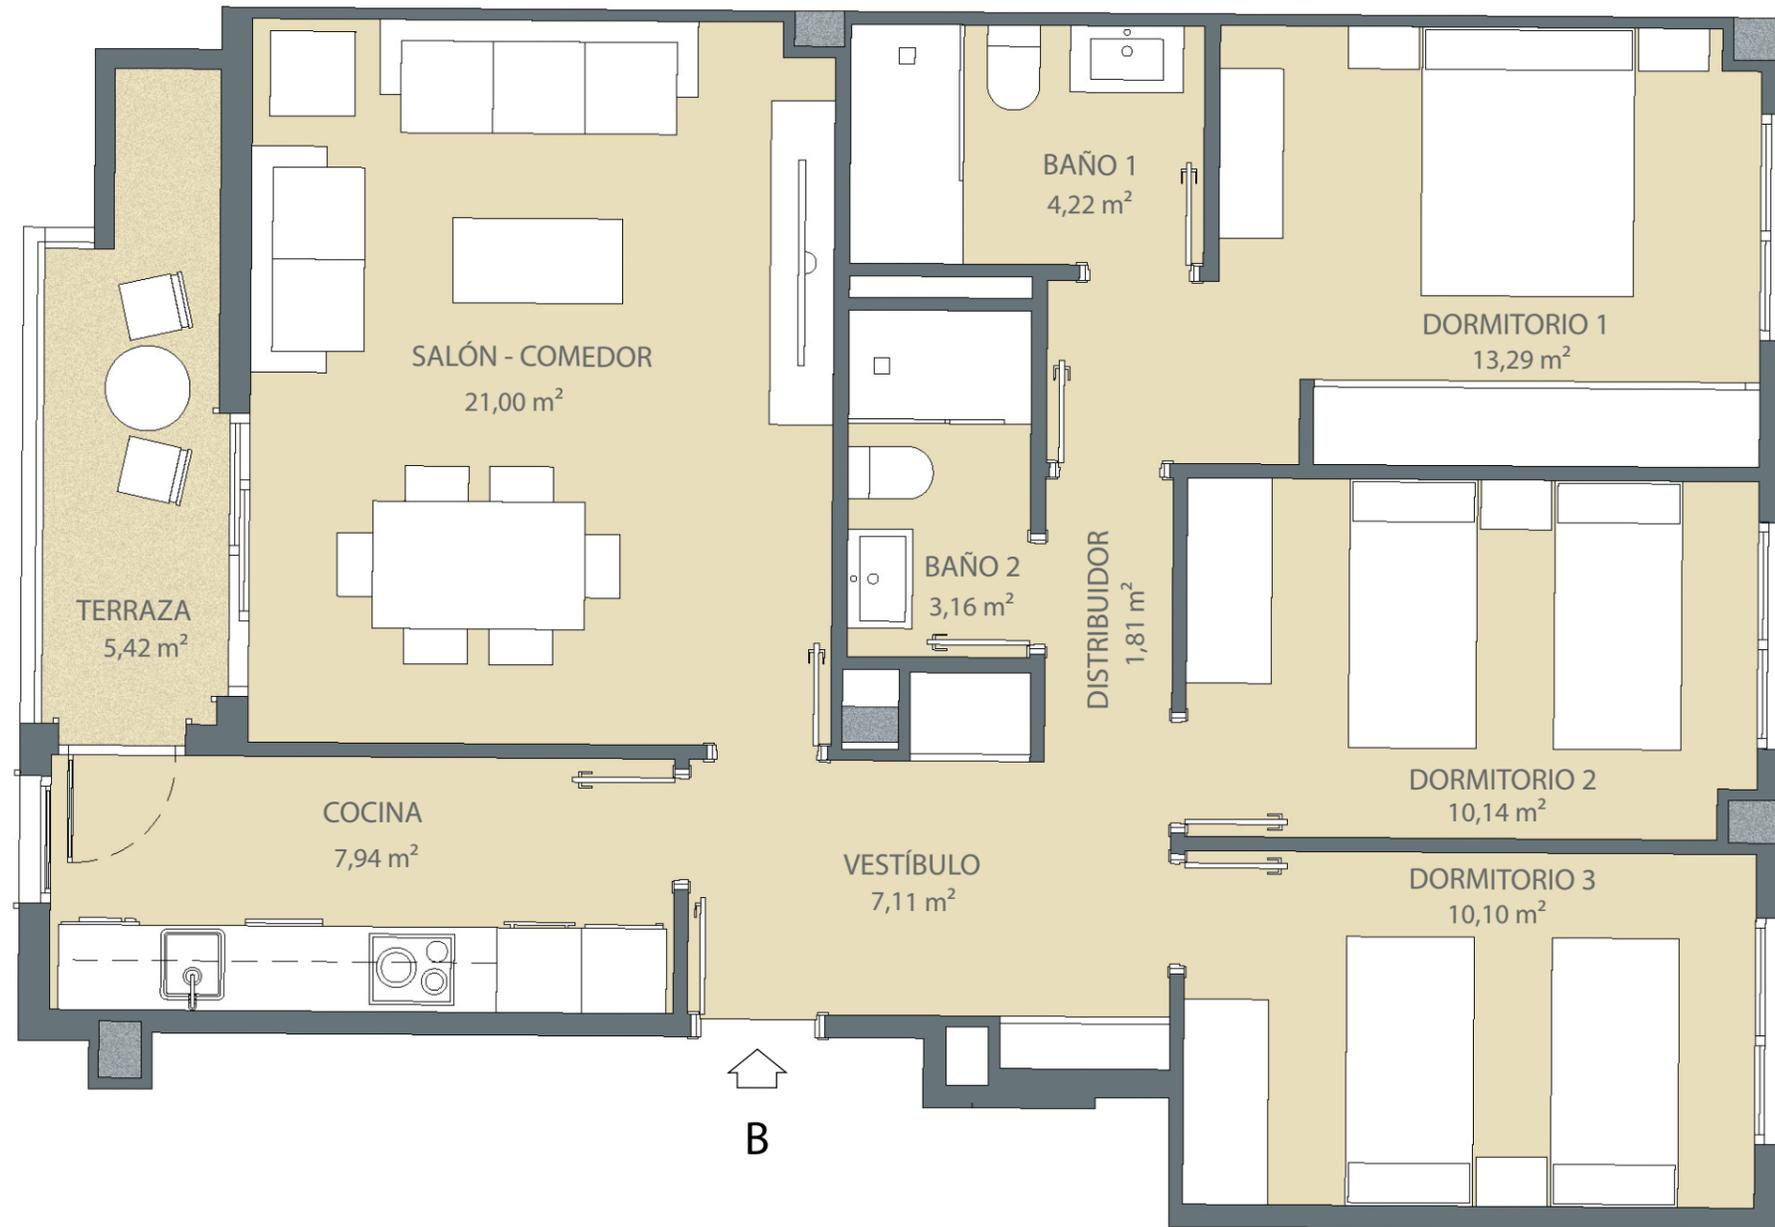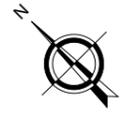

RESIDENCIAL
ALMENARA

CASAS: 1, 2, 3 y 4
PLANTA: 2ª
LETRA: B

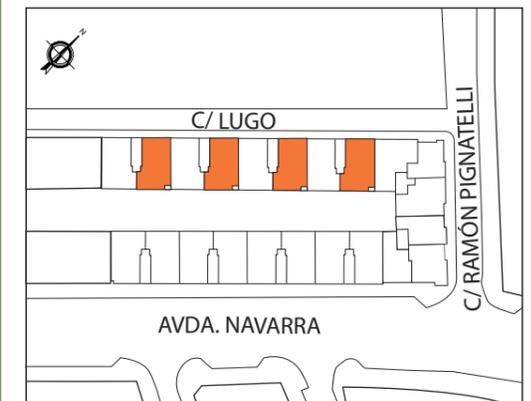

SUPERFICIE ÚTIL CERRADA	78,77 m ²
SUP. TERRAZA CUBIERTA	5,42 m ²
SUPERFICIE ÚTIL TOTAL	84,19 m²




PROYECTA:



PROMUEVE: NEXIS DESARROLLOS INMOBILIARIOS, S.L.


GRUPO TABUENCA
INMUEBLES

Febrero 2025
Las superficies útiles que se indican en el plano son aproximadas.
Plano meramente orientativo, susceptible de modificación.

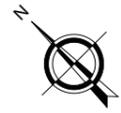

RESIDENCIAL
ALMENARA

CASAS: 1, 2 y 3
PLANTA: 3ª
LETRA: B

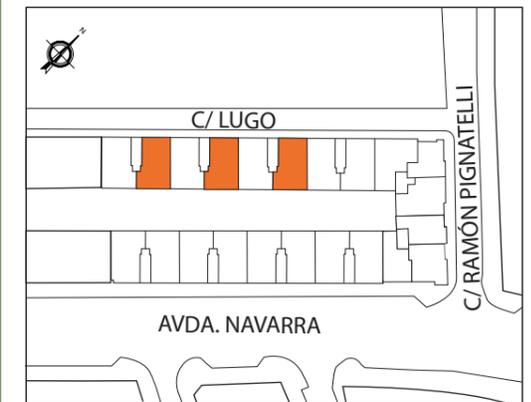

SUPERFICIE ÚTIL CERRADA	81,06 m ²
SUP. TERRAZA CUBIERTA P. 3ª	4,82 m ²
SUPERFICIE ÚTIL TOTAL	85,88 m²
SUP. TERRAZA DESCUBIERTA P. 4ª	58,77 m ²
SUP. TOTAL CON TERRAZAS	144,65 m²

Escala gráfica: 1/50
0 1 2 m



PROYECTA:




PROMUEVE: NEXIS DESARROLLOS INMOBILIARIOS, S.L.

GRUPO TABUENCA
INMUEBLES

Febrero 2025
Las superficies útiles que se indican en el plano son aproximadas.
Plano meramente orientativo, susceptible de modificación.

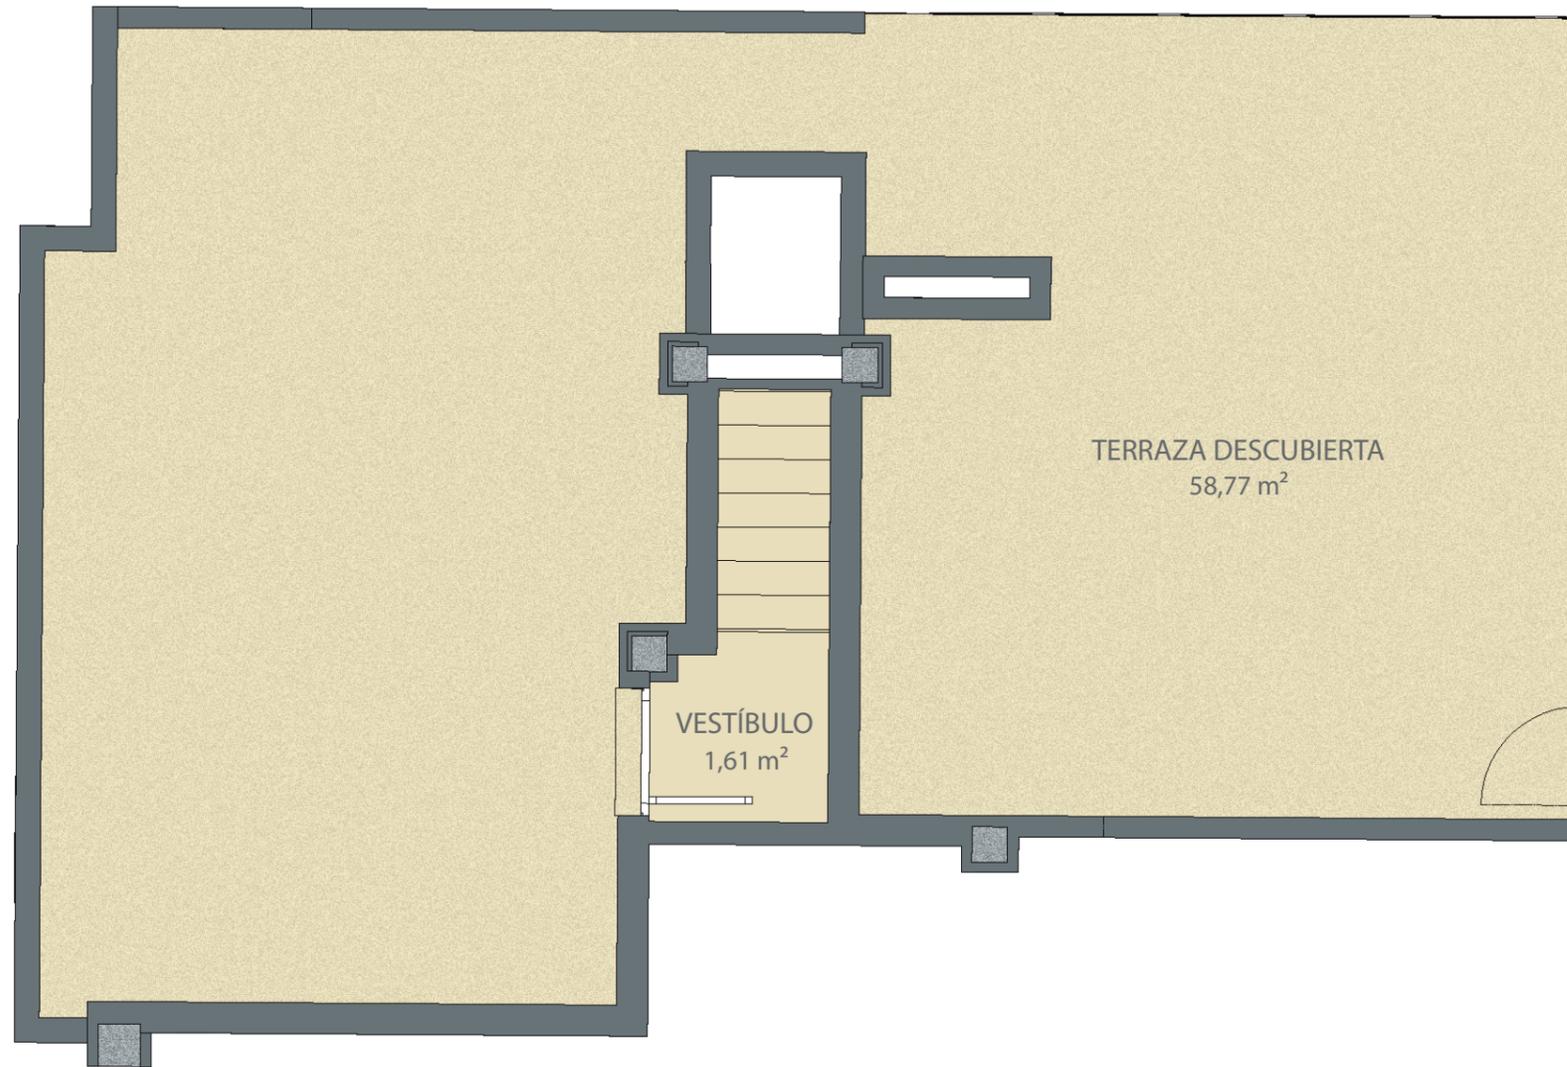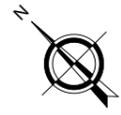

CASAS: 1, 2, y 3
PLANTA: TORREONES
LETRA: B

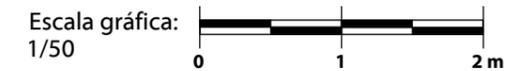


PROYECTA:



PROMUEVE: NEXIS DESARROLLOS INMOBILIARIOS, S.L.

GRUPO TABUENCA
INMUEBLES

Febrero 2025
Las superficies útiles que se indican en el plano son aproximadas.
Plano meramente orientativo, susceptible de modificación.

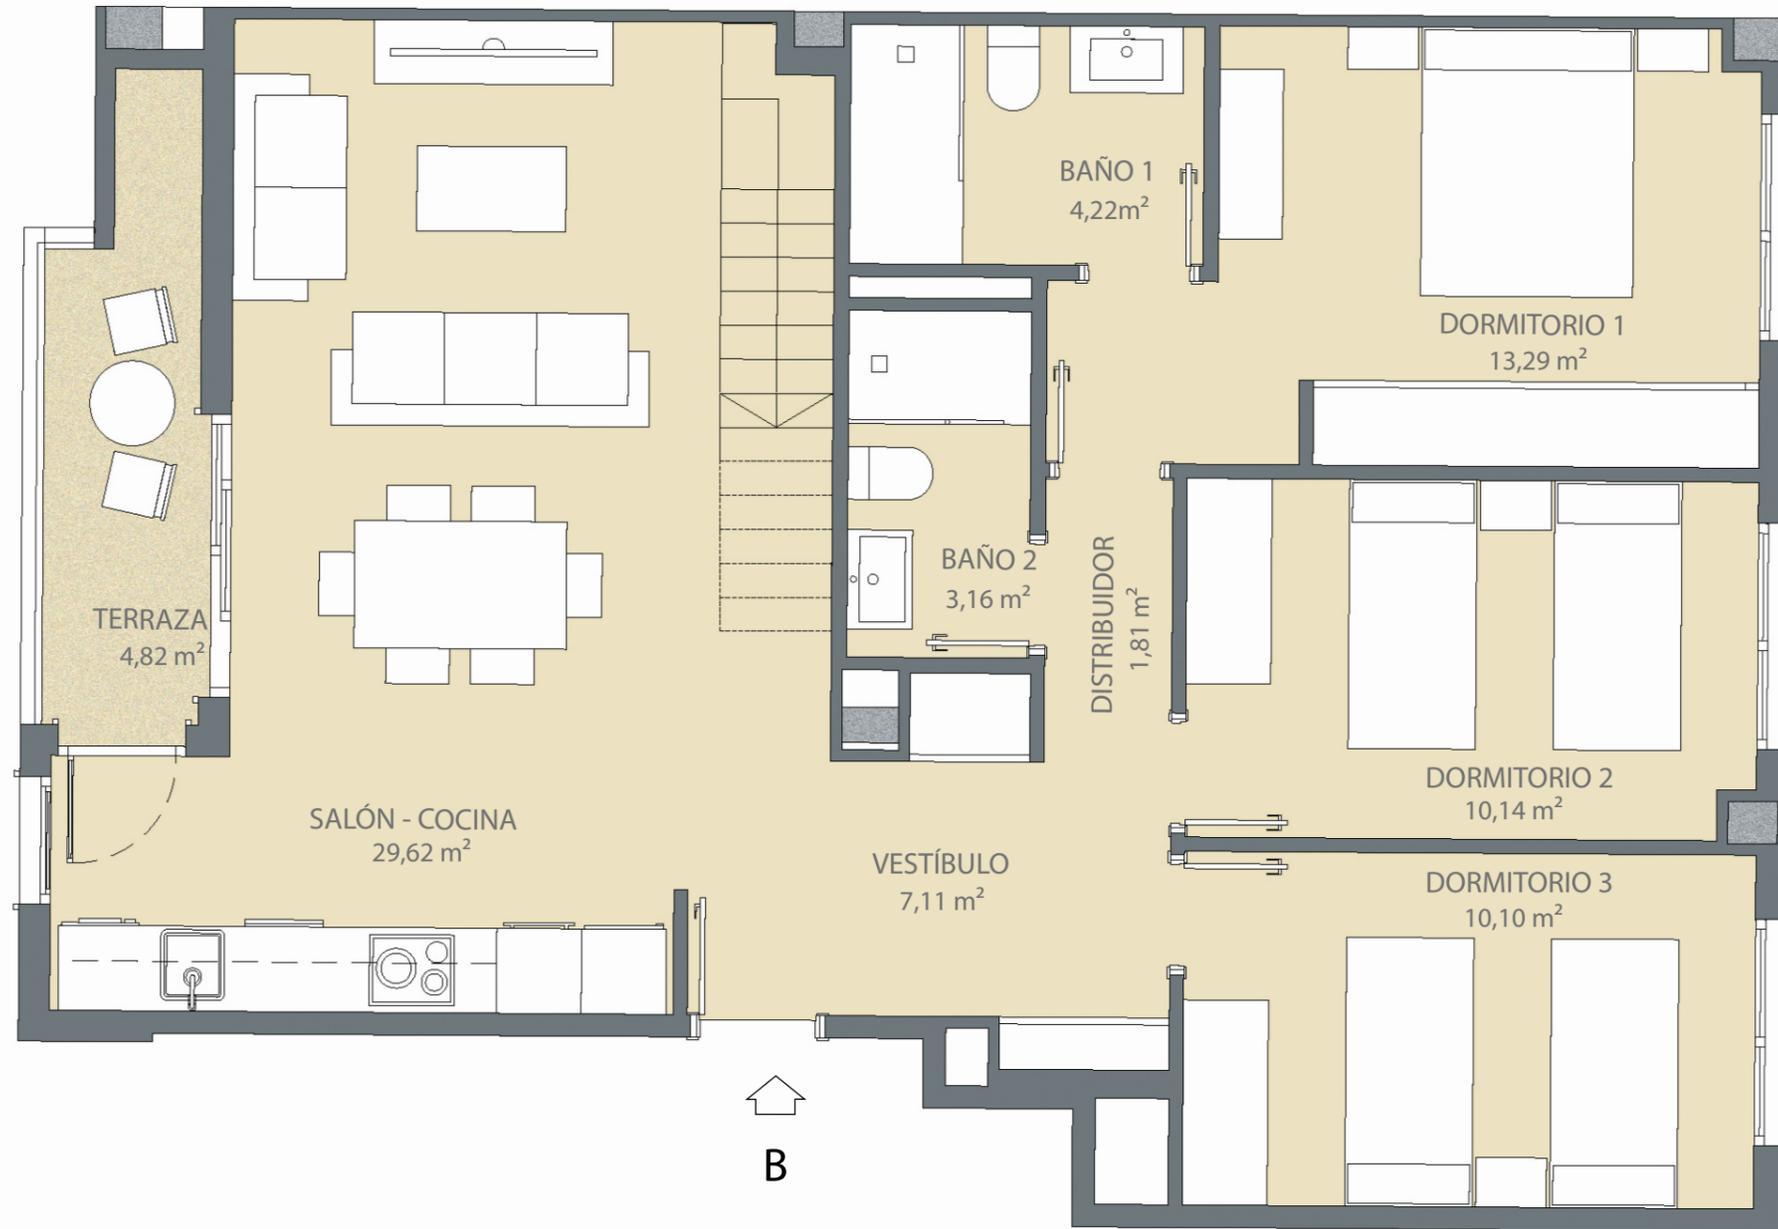

RESIDENCIAL
ALMENARA

CASA: 4
PLANTA: 3ª
LETRA: B



SUPERFICIE ÚTIL CERRADA	81,06 m ²
SUP. TERRAZA CUBIERTA P. 3ª	4,82 m ²
SUPERFICIE ÚTIL TOTAL	85,88 m²
SUP. TERRAZA DESCUBIERTA P. 4ª	58,77 m ²
SUP. TOTAL CON TERRAZAS	144,65 m²




PROYECTA:



PROMUEVE: NEXIS DESARROLLOS INMOBILIARIOS, S.L.

GRUPO TABUENCA
INMUEBLES

Febrero 2025
Las superficies útiles que se indican en el plano son aproximadas.
Plano meramente orientativo, susceptible de modificación.

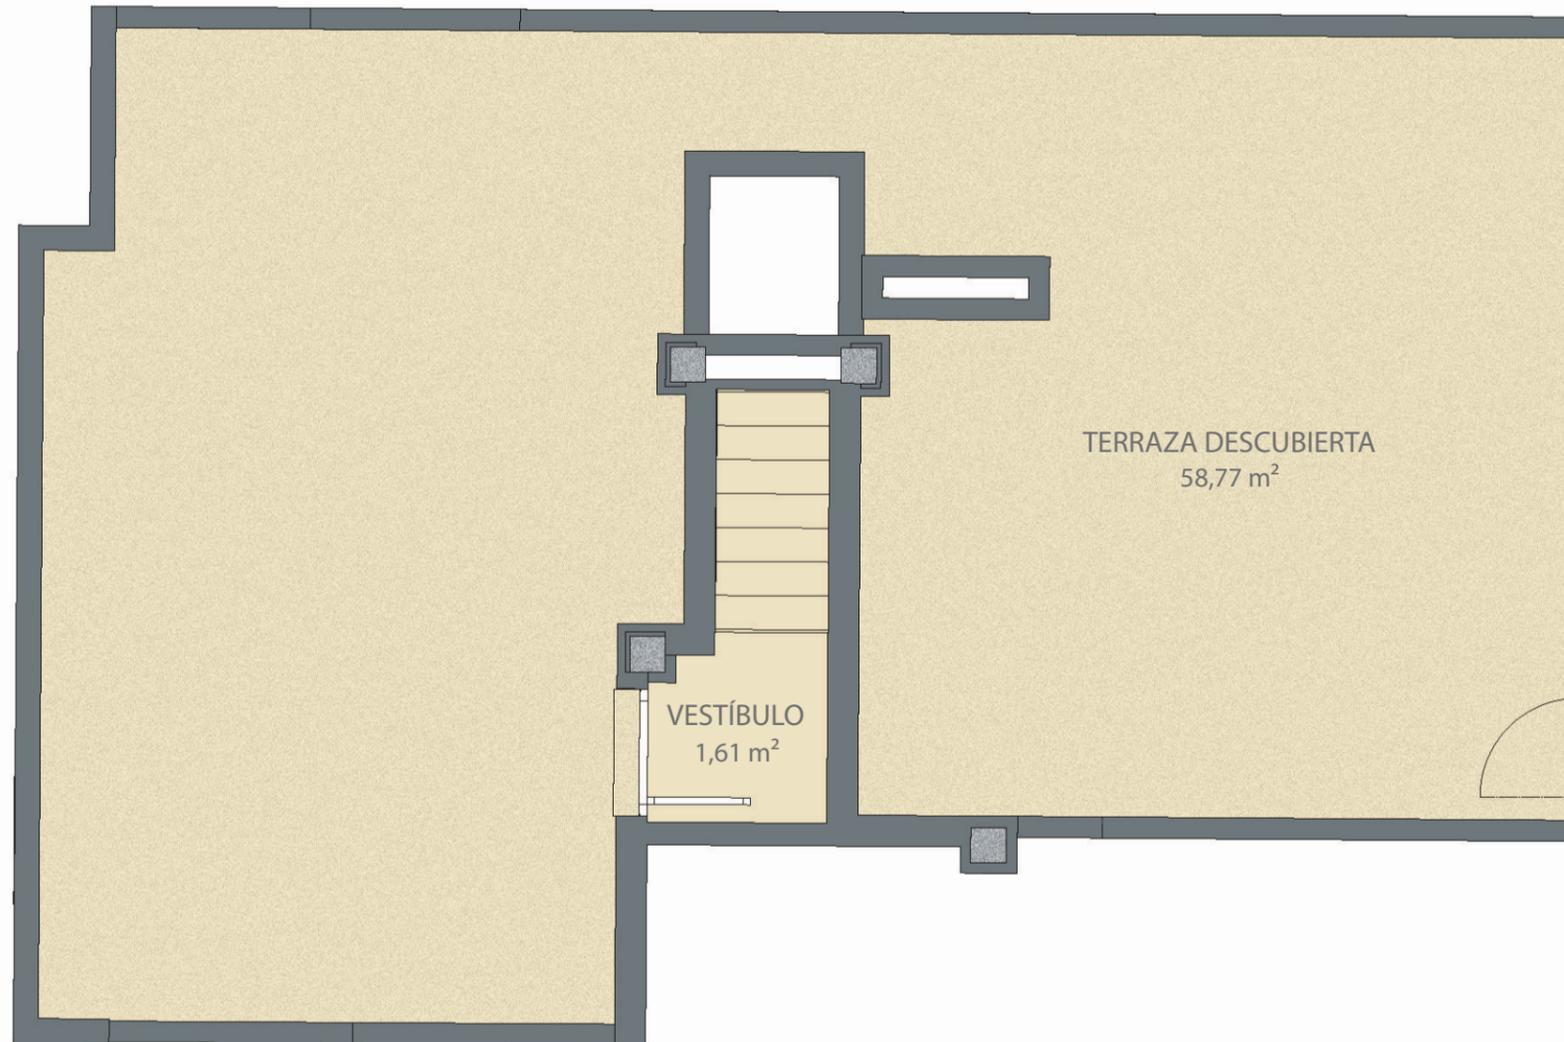

CASA: 4
PLANTA: TORREONES
LETRA: B



PROYECTA:



PROMUEVE: NEXIS DESARROLLOS INMOBILIARIOS, S.L.

GRUPO TABUENCA
INMUEBLES

Febrero 2025
Las superficies útiles que se indican en el plano son aproximadas.
Plano meramente orientativo, susceptible de modificación.



RESIDENCIAL
ALMENARA

CASA: 5
ESCALERA: 1
PLANTA: 2ª y 3ª
LETRA: A



SUPERFICIE ÚTIL CERRADA	83,32 m ²
SUP. TERRAZA CUBIERTA	8,29 m ²
SUPERFICIE ÚTIL TOTAL	91,61 m²



PROYECTA:




PROMUEVE: NEXIS DESARROLLOS INMOBILIARIOS, S.L.

GRUPO TABUENCA
INMUEBLES

Julio 2024

Las superficies útiles que se indican en el plano son aproximadas.
Plano meramente orientativo, susceptible de modificación.

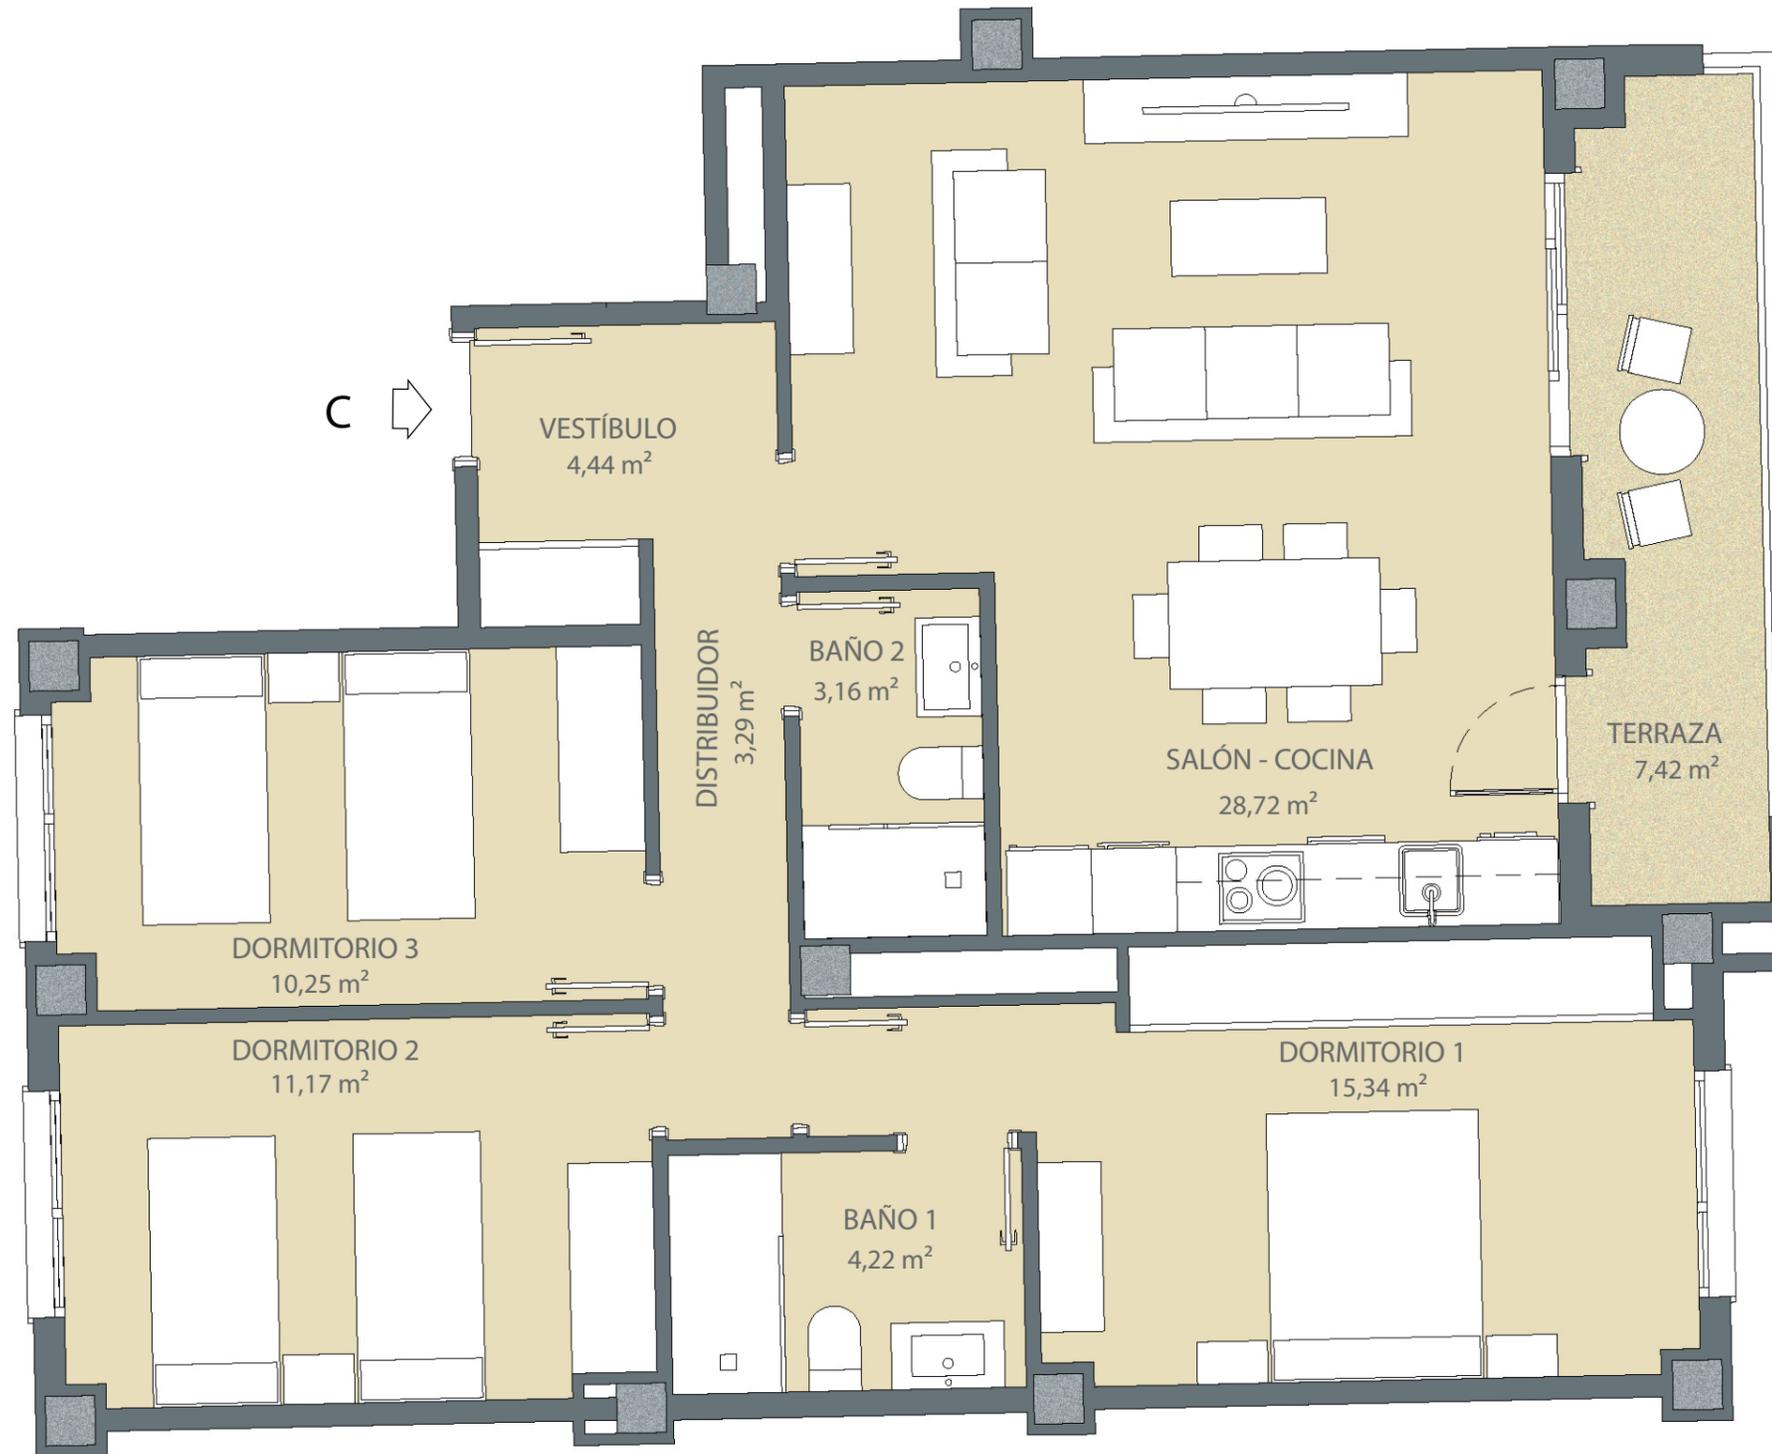

RESIDENCIAL
ALMENARA

CASA: 5
ESCALERA: 1
PLANTA: 2ª y 3ª
LETRA: C



SUPERFICIE ÚTIL CERRADA	80,59 m ²
SUP. TERRAZA CUBIERTA	7,42 m ²
SUPERFICIE ÚTIL TOTAL	88,01 m²




PROYECTA:



PROMUEVE: NEXIS DESARROLLOS INMOBILIARIOS, S.L.

GRUPO TABUENCA
INMUEBLES

Julio 2024
Las superficies útiles que se indican en el plano son aproximadas.
Plano meramente orientativo, susceptible de modificación.

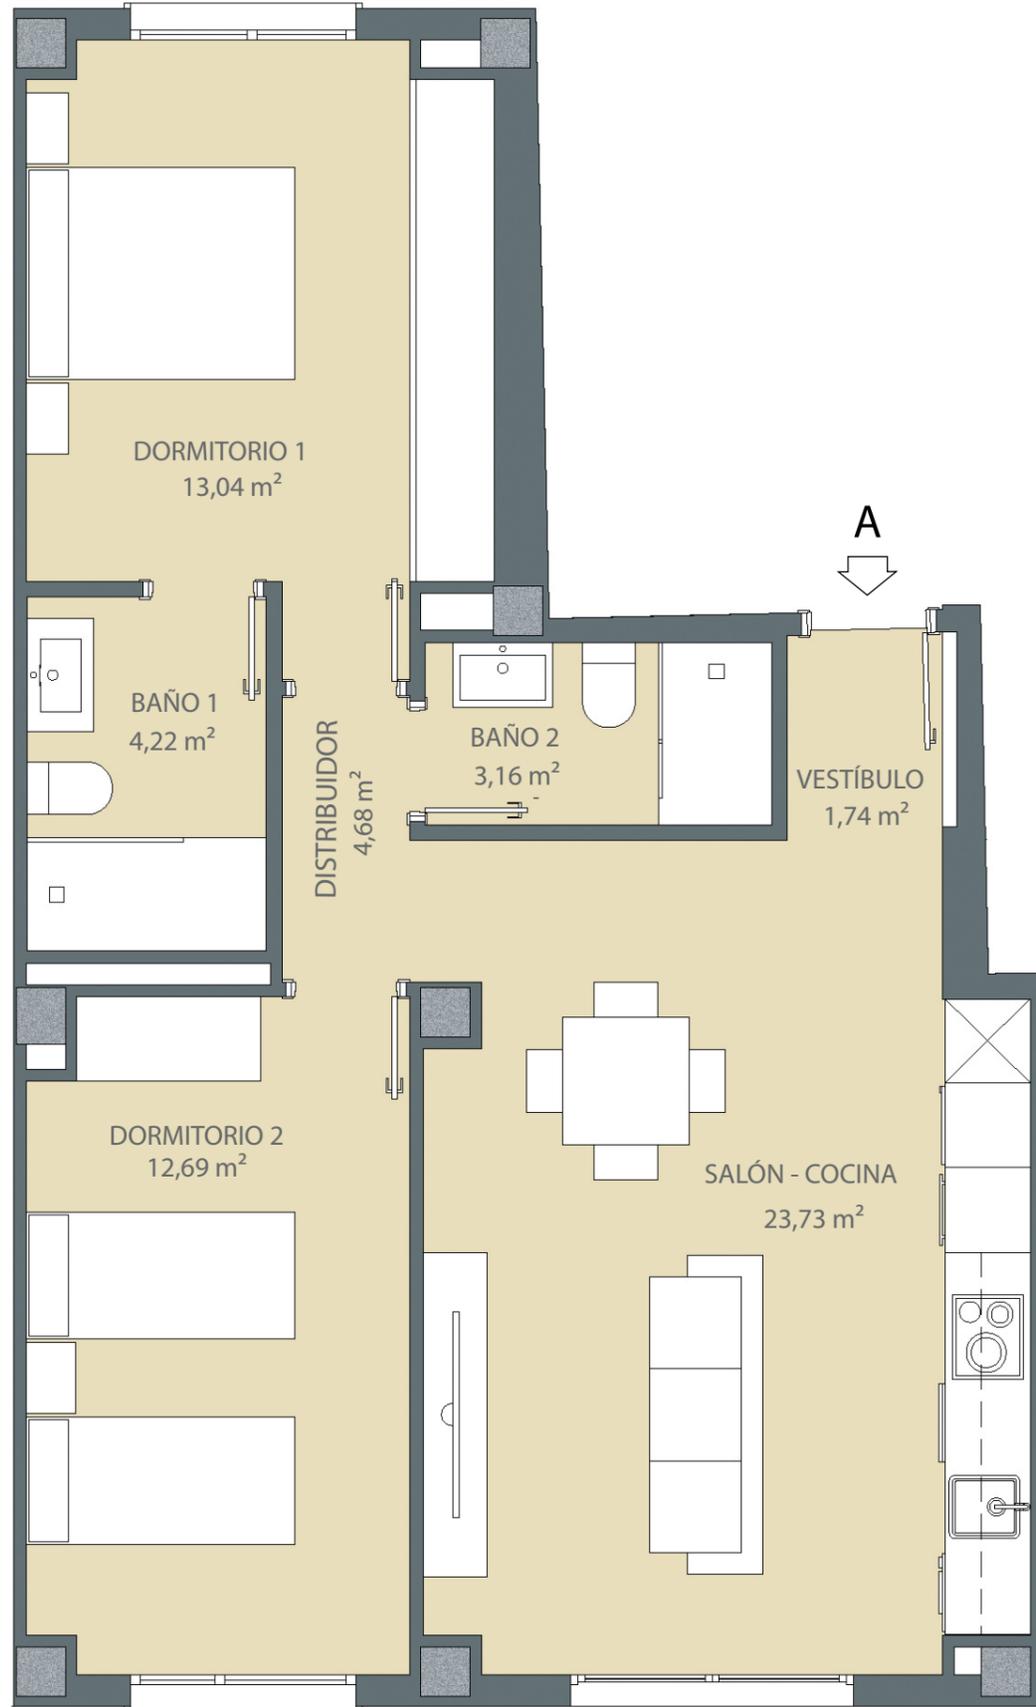

RESIDENCIAL
ALMENARA

CASA: 5
ESCALERA: 2
PLANTA: 2ª y 3ª
LETRA: A



SUPERFICIE ÚTIL CERRADA	63,26 m ²
SUPERFICIE ÚTIL TOTAL	63,26 m ²



PROYECTA:



PROMUEVE: NEXIS DESARROLLOS INMOBILIARIOS, S.L.

GRUPO TABUENCA
INMUEBLES

Julio 2024
Las superficies útiles que se indican en el plano son aproximadas.
Plano meramente orientativo, susceptible de modificación.




B



RESIDENCIAL
ALMENARA

CASA: 5
ESCALERA: 2
PLANTA: 2ª y 3ª
LETRA: B

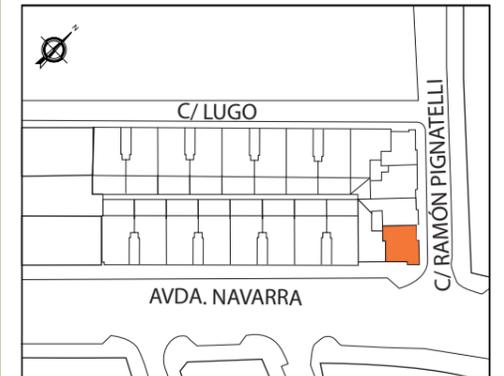

SUPERFICIE ÚTIL CERRADA	59,33 m ²
SUP. TERRAZA CUBIERTA	9,40 m ²
SUPERFICIE ÚTIL TOTAL	68,73 m²

Escala gráfica: 1/50


PROYECTA:



PROMUEVE: NEXIS DESARROLLOS INMOBILIARIOS, S.L.

GRUPO TABUENCA
INMUEBLES

Julio 2024
Las superficies útiles que se indican en el plano son aproximadas.
Plano meramente orientativo, susceptible de modificación.

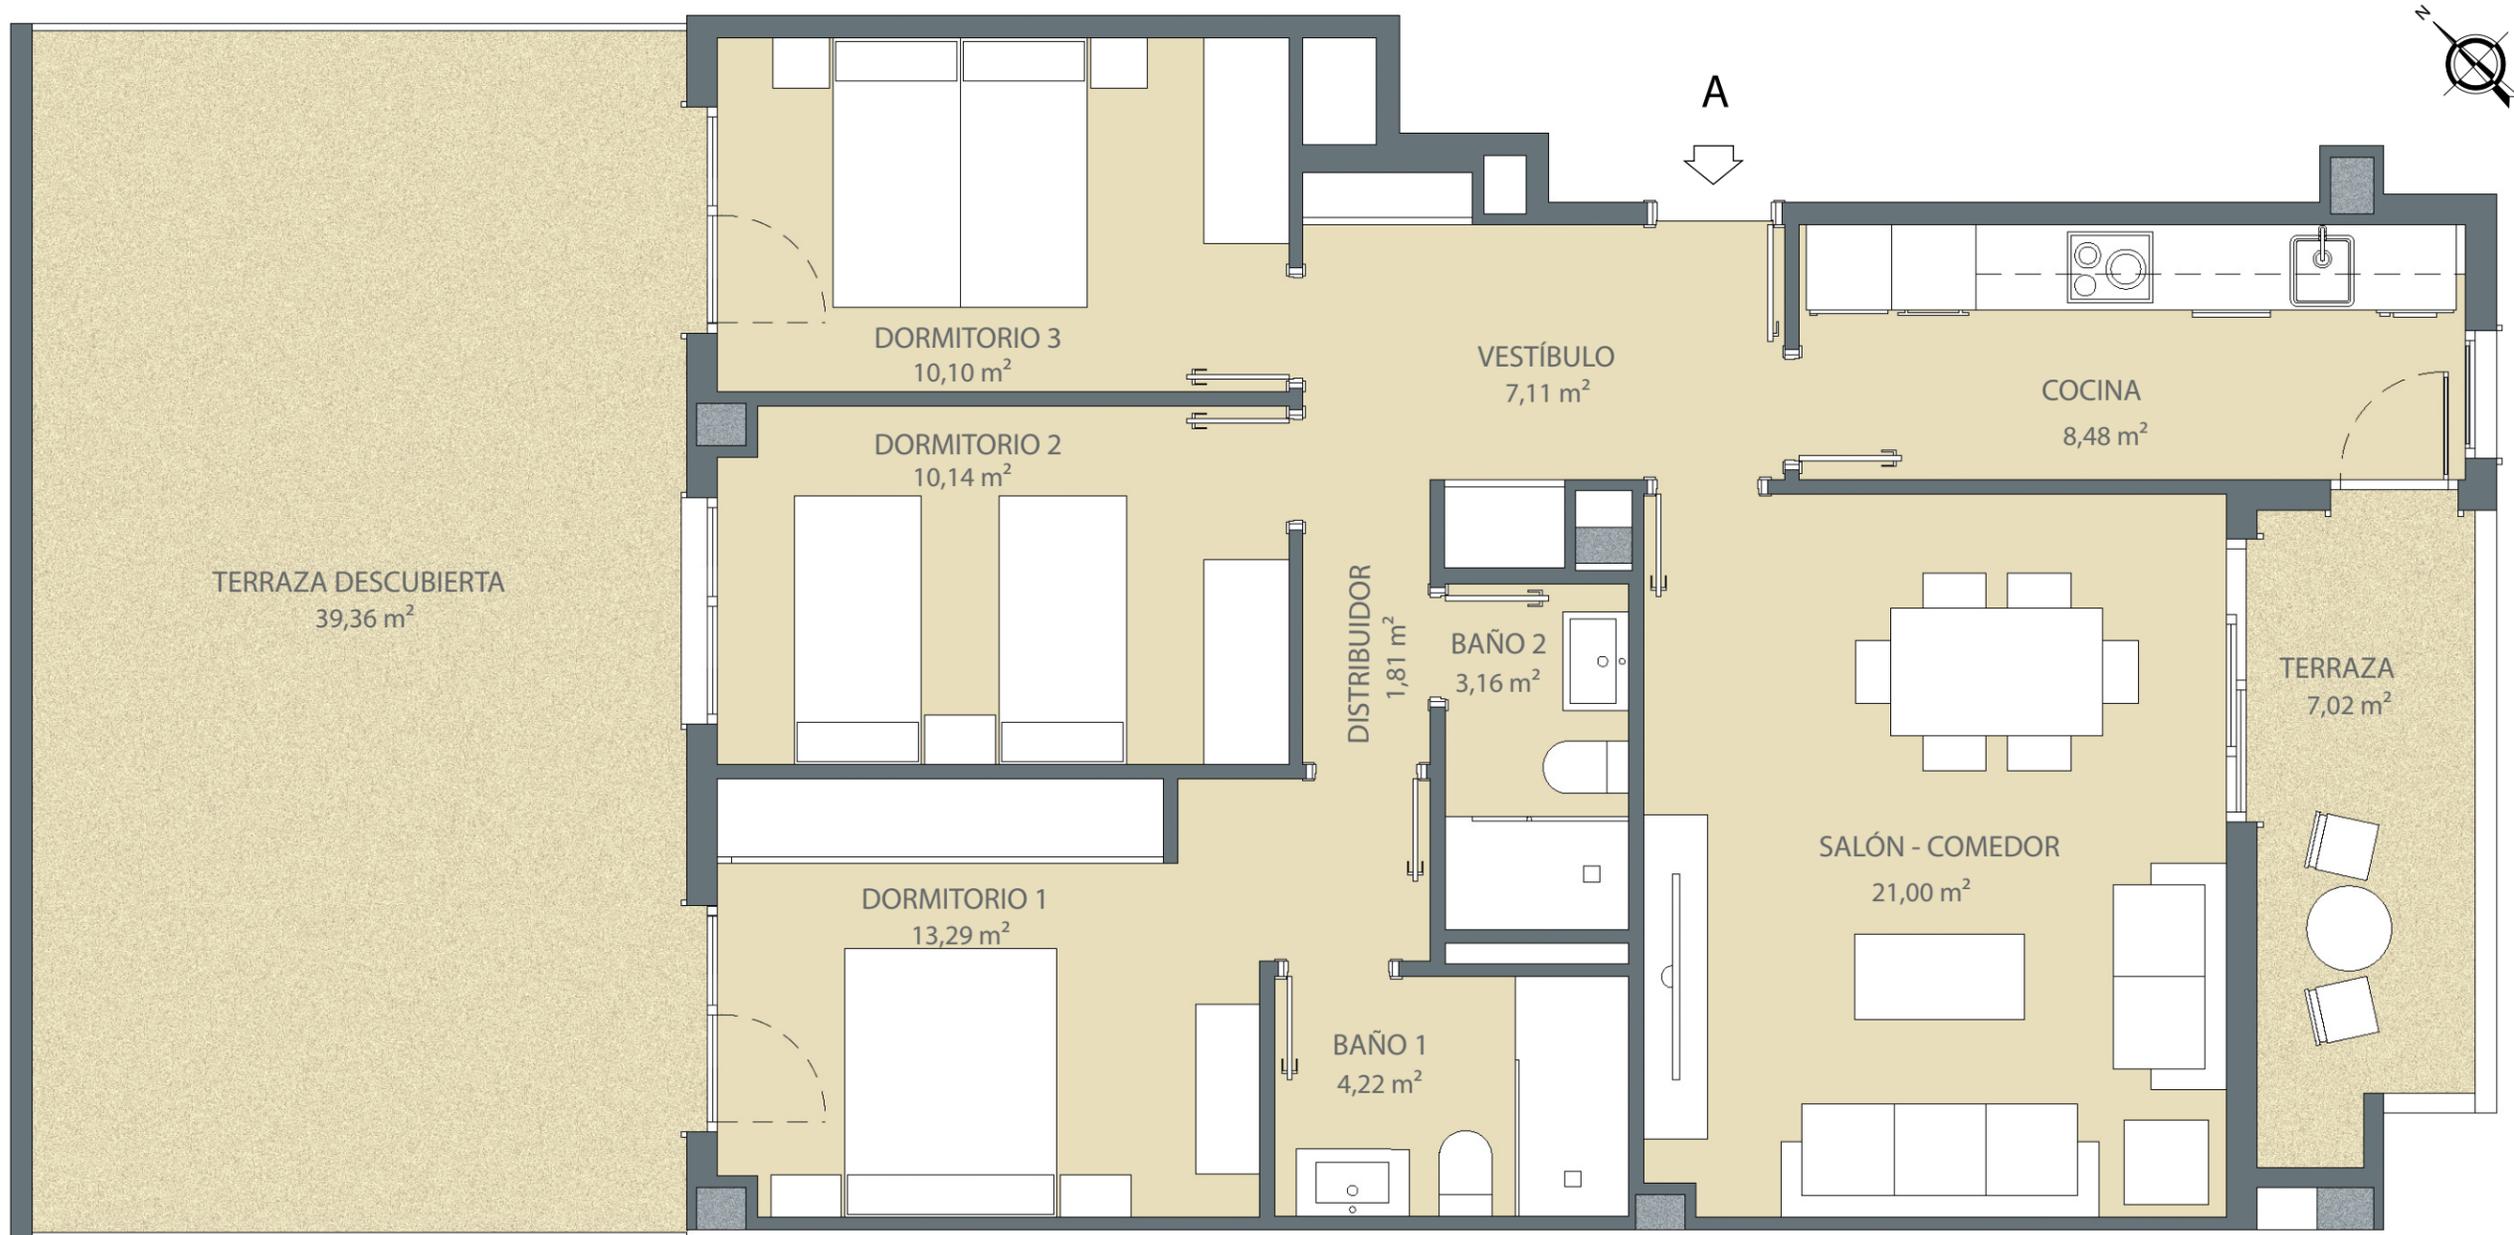


Escala gráfica: 1/50

Febrero 2025
 Las superficies útiles que se indican en el plano son aproximadas.
 Plano meramente orientativo, susceptible de modificación.



CASAS: 6, 7 y 8
PLANTA: 1ª
LETRA: A

SUPERFICIE ÚTIL CERRADA	79,31 m ²
SUP. TERRAZA CUBIERTA	7,02 m ²
SUPERFICIE ÚTIL TOTAL	86,33 m²
SUP. TERRAZA DESCUBIERTA	39,36 m ²
SUP. TOTAL CON TERRAZAS	125,69 m²


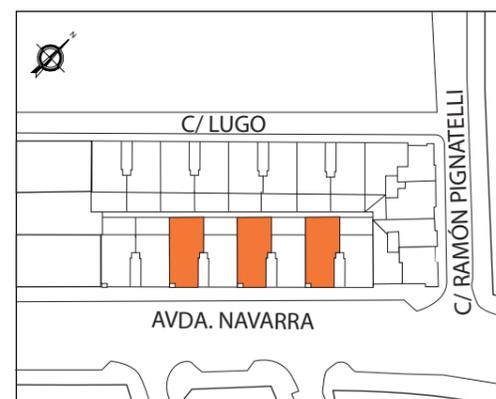


PROYECTA:




PROMUEVE: NEXIS DESARROLLOS INMOBILIARIOS, S.L.

GRUPO TABUENCA
 INMUEBLES

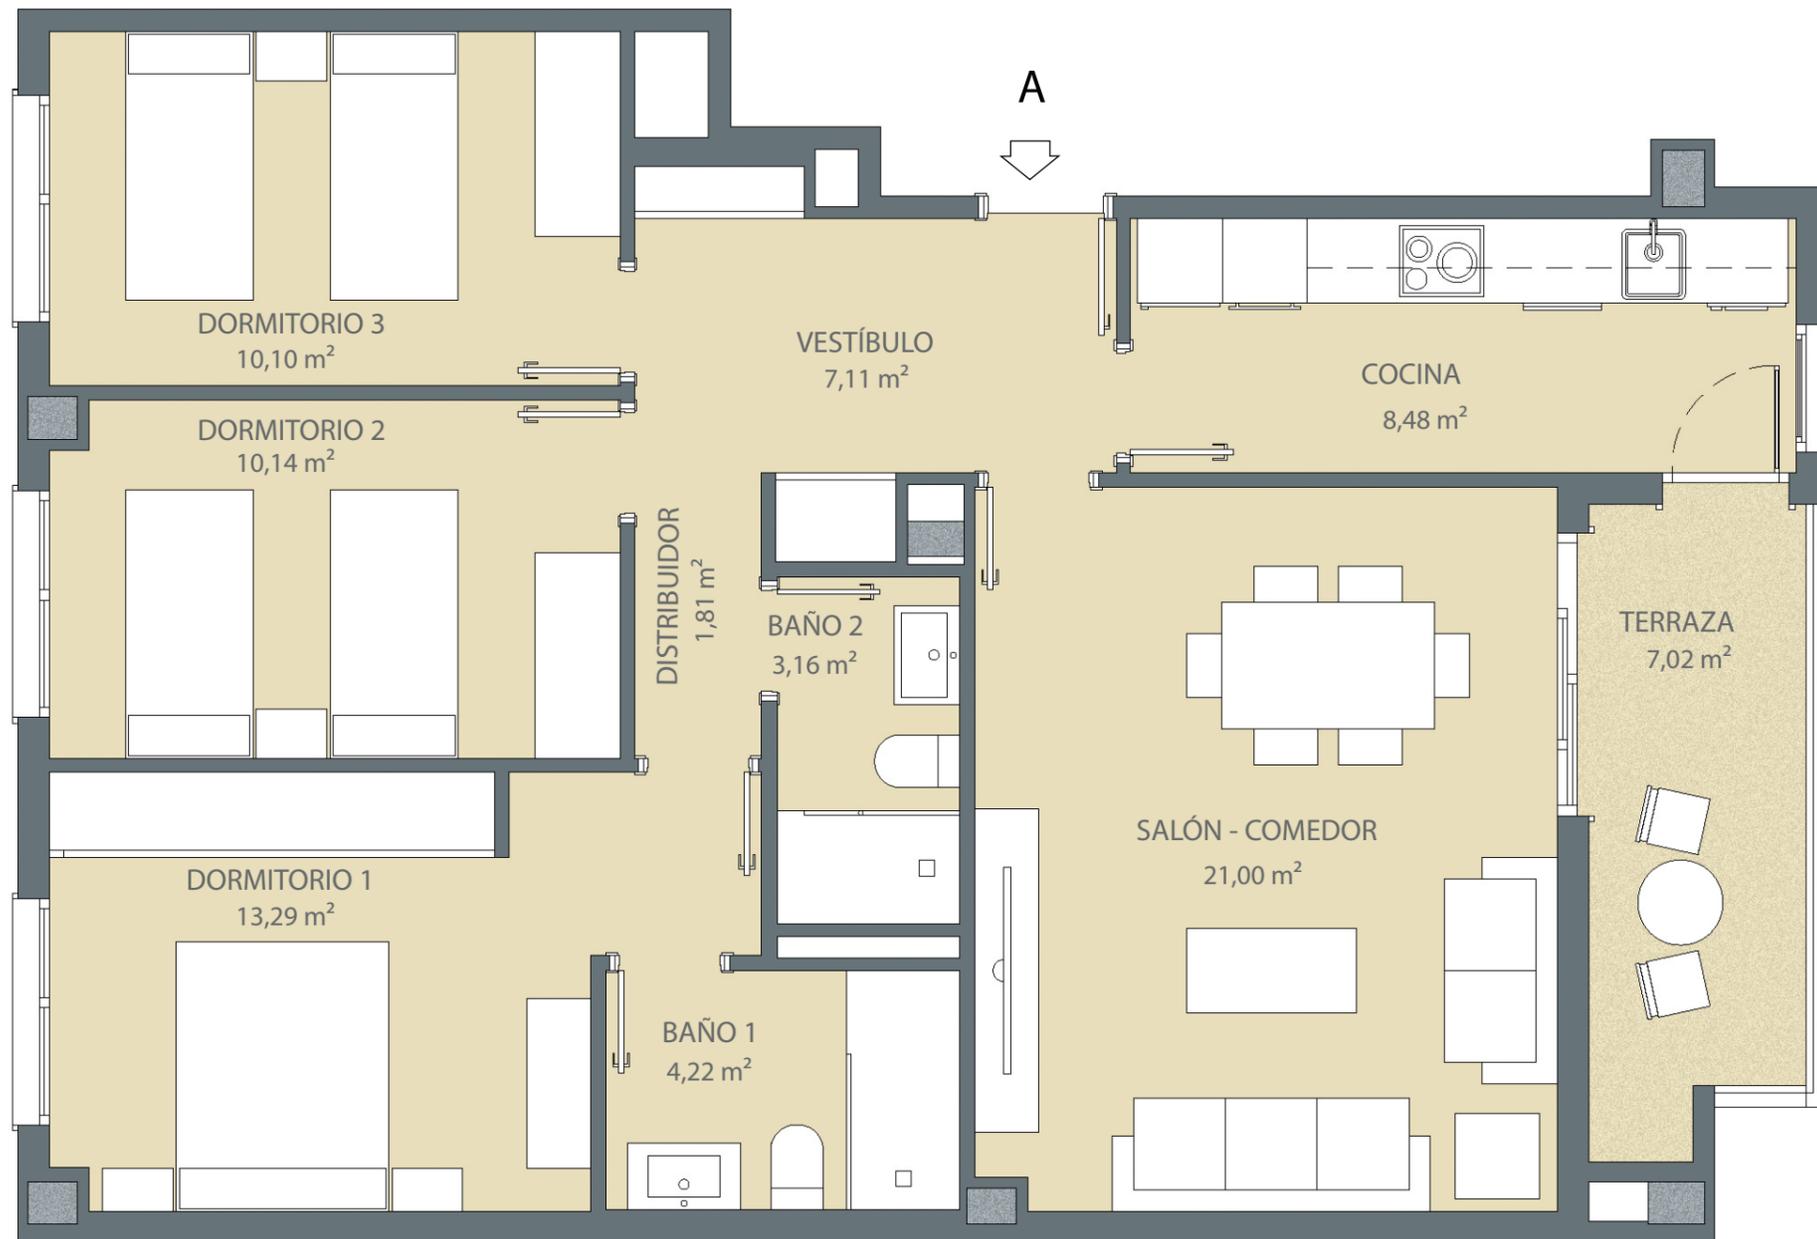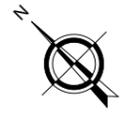

RESIDENCIAL
ALMENARA

CASAS: 6, 7, 8 y 9
PLANTA: 2ª
LETRA: A

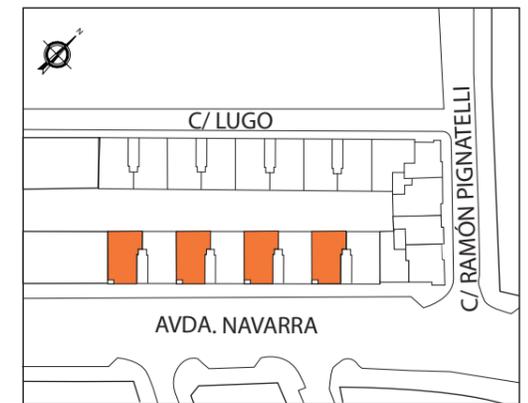

SUPERFICIE ÚTIL CERRADA	79,31 m ²
SUP. TERRAZA CUBIERTA	7,02 m ²
SUPERFICIE ÚTIL TOTAL	86,33 m²




PROYECTA:



PROMUEVE: NEXIS DESARROLLOS INMOBILIARIOS, S.L.

GRUPO TABUENCA
INMUEBLES

Febrero 2025
Las superficies útiles que se indican en el plano son aproximadas.
Plano meramente orientativo, susceptible de modificación.

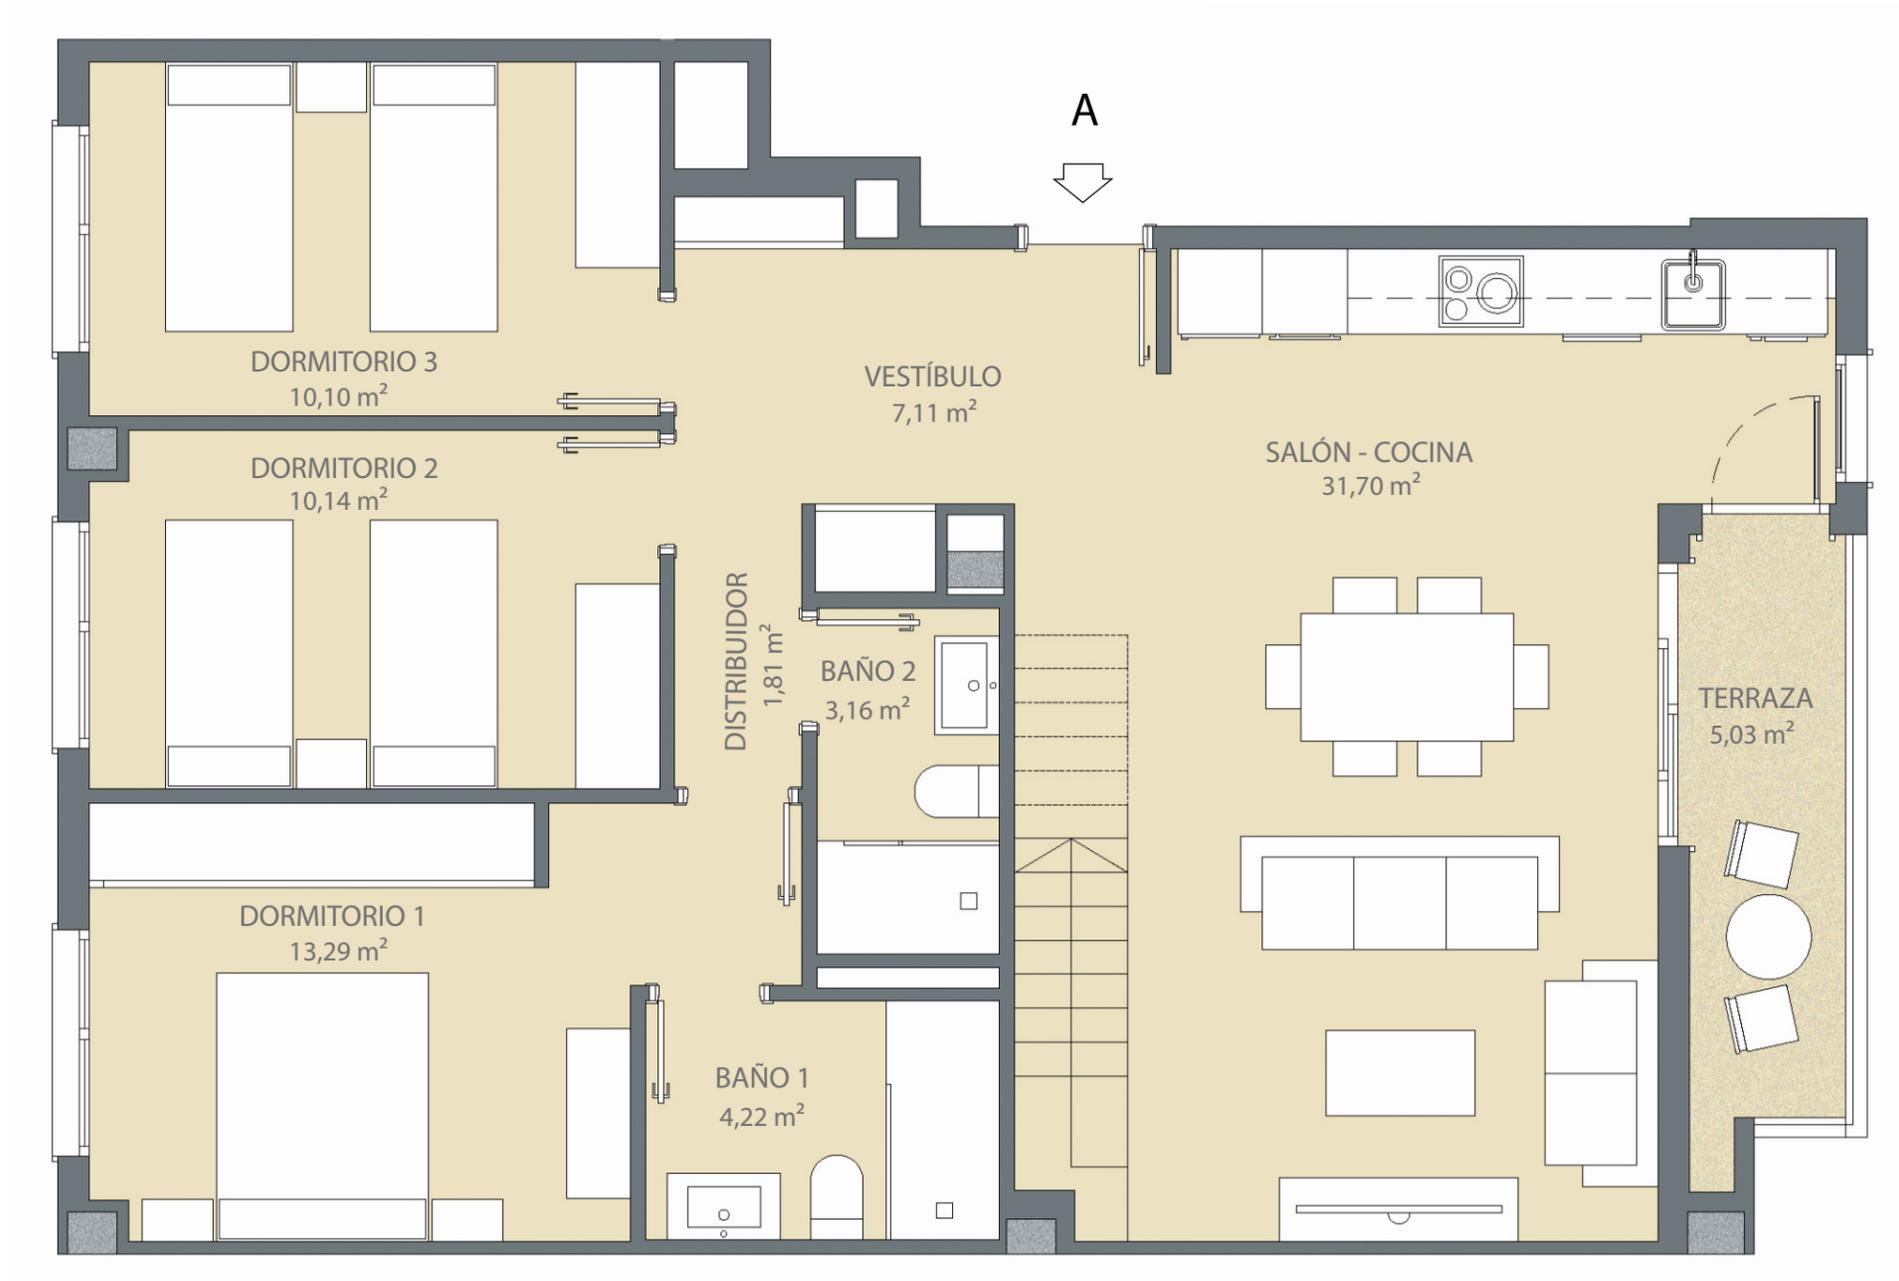

RESIDENCIAL
ALMENARA

CASAS: 6, 7, y 8
PLANTA: 3ª
LETRA: A



SUPERFICIE ÚTIL CERRADA	84,77 m ²
SUP. TERRAZA CUBIERTA P. 3ª	5,03 m ²
SUPERFICIE ÚTIL TOTAL	89,80 m²
SUP. TERRAZA DESCUBIERTA P. 4ª	67,56 m ²
SUP. TOTAL CON TERRAZAS	157,36 m²





PROYECTA:



PROMUEVE: NEXIS DESARROLLOS INMOBILIARIOS, S.L.

GRUPO TABUENCA
INMUEBLES

Febrero 2025
Las superficies útiles que se indican en el plano son aproximadas.
Plano meramente orientativo, susceptible de modificación.

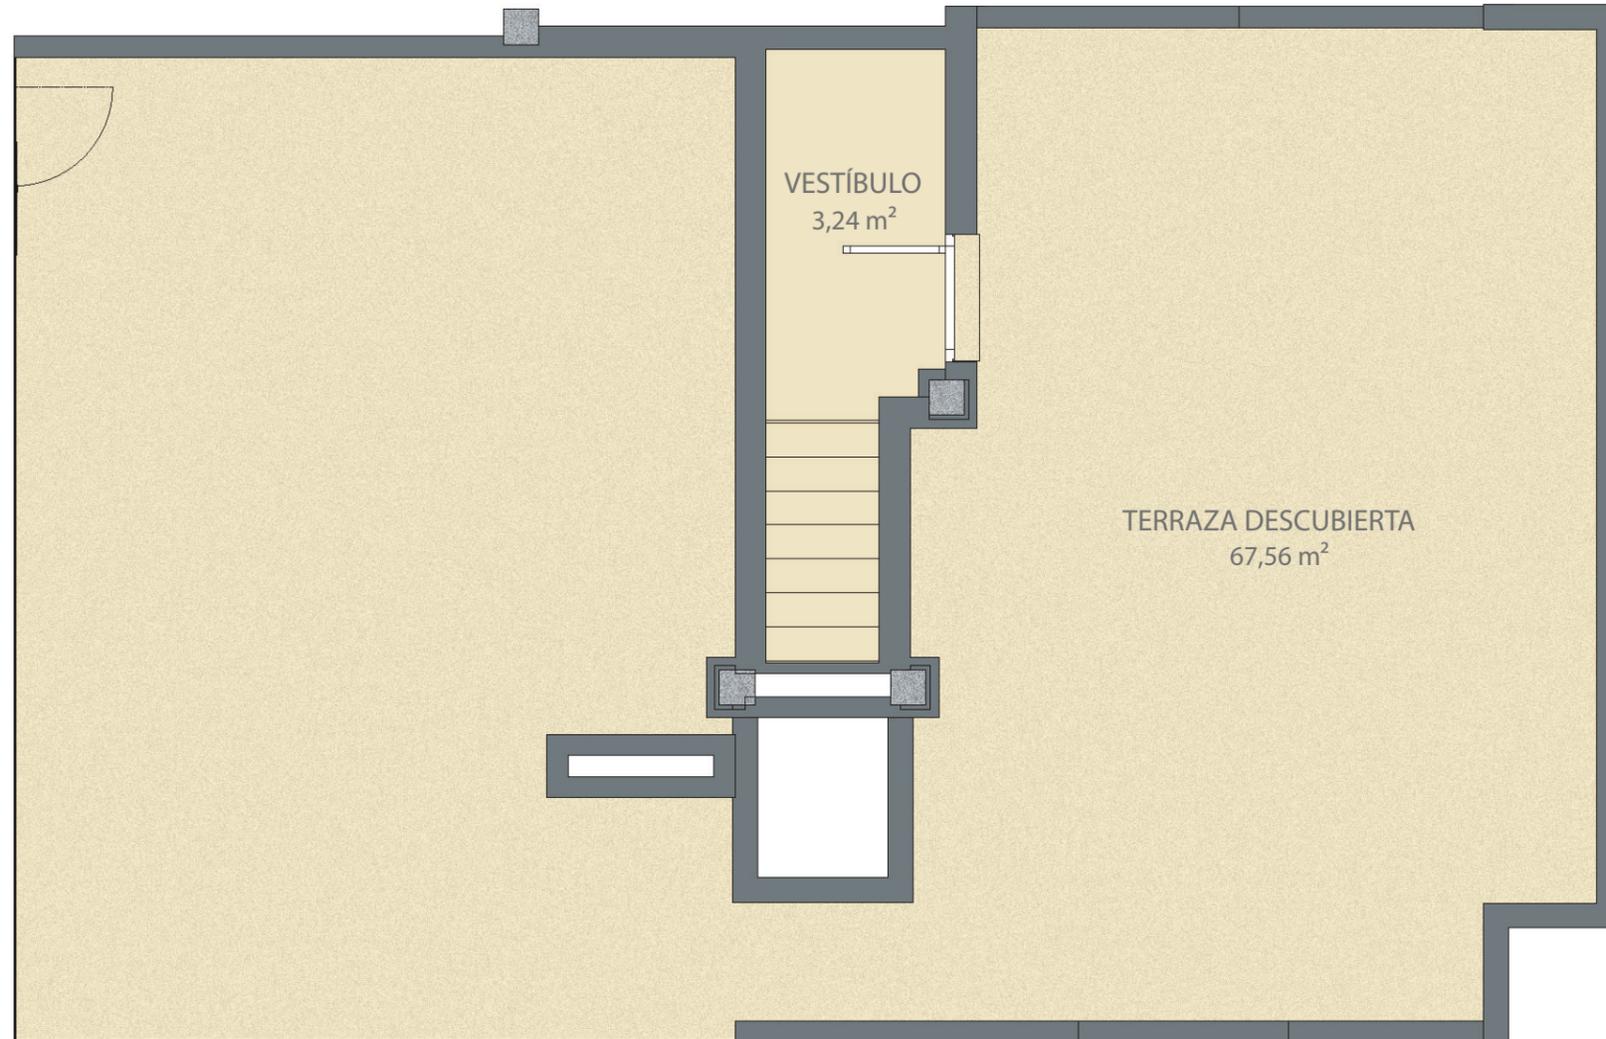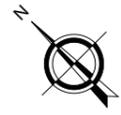

CASAS: 6, 7 y 8
PLANTA: TORREONES
LETRA: A




PROYECTA:



PROMUEVE: NEXIS DESARROLLOS INMOBILIARIOS, S.L.

GRUPO TABUENCA
INMUEBLES

Febrero 2025
Las superficies útiles que se indican en el plano son aproximadas.
Plano meramente orientativo, susceptible de modificación.

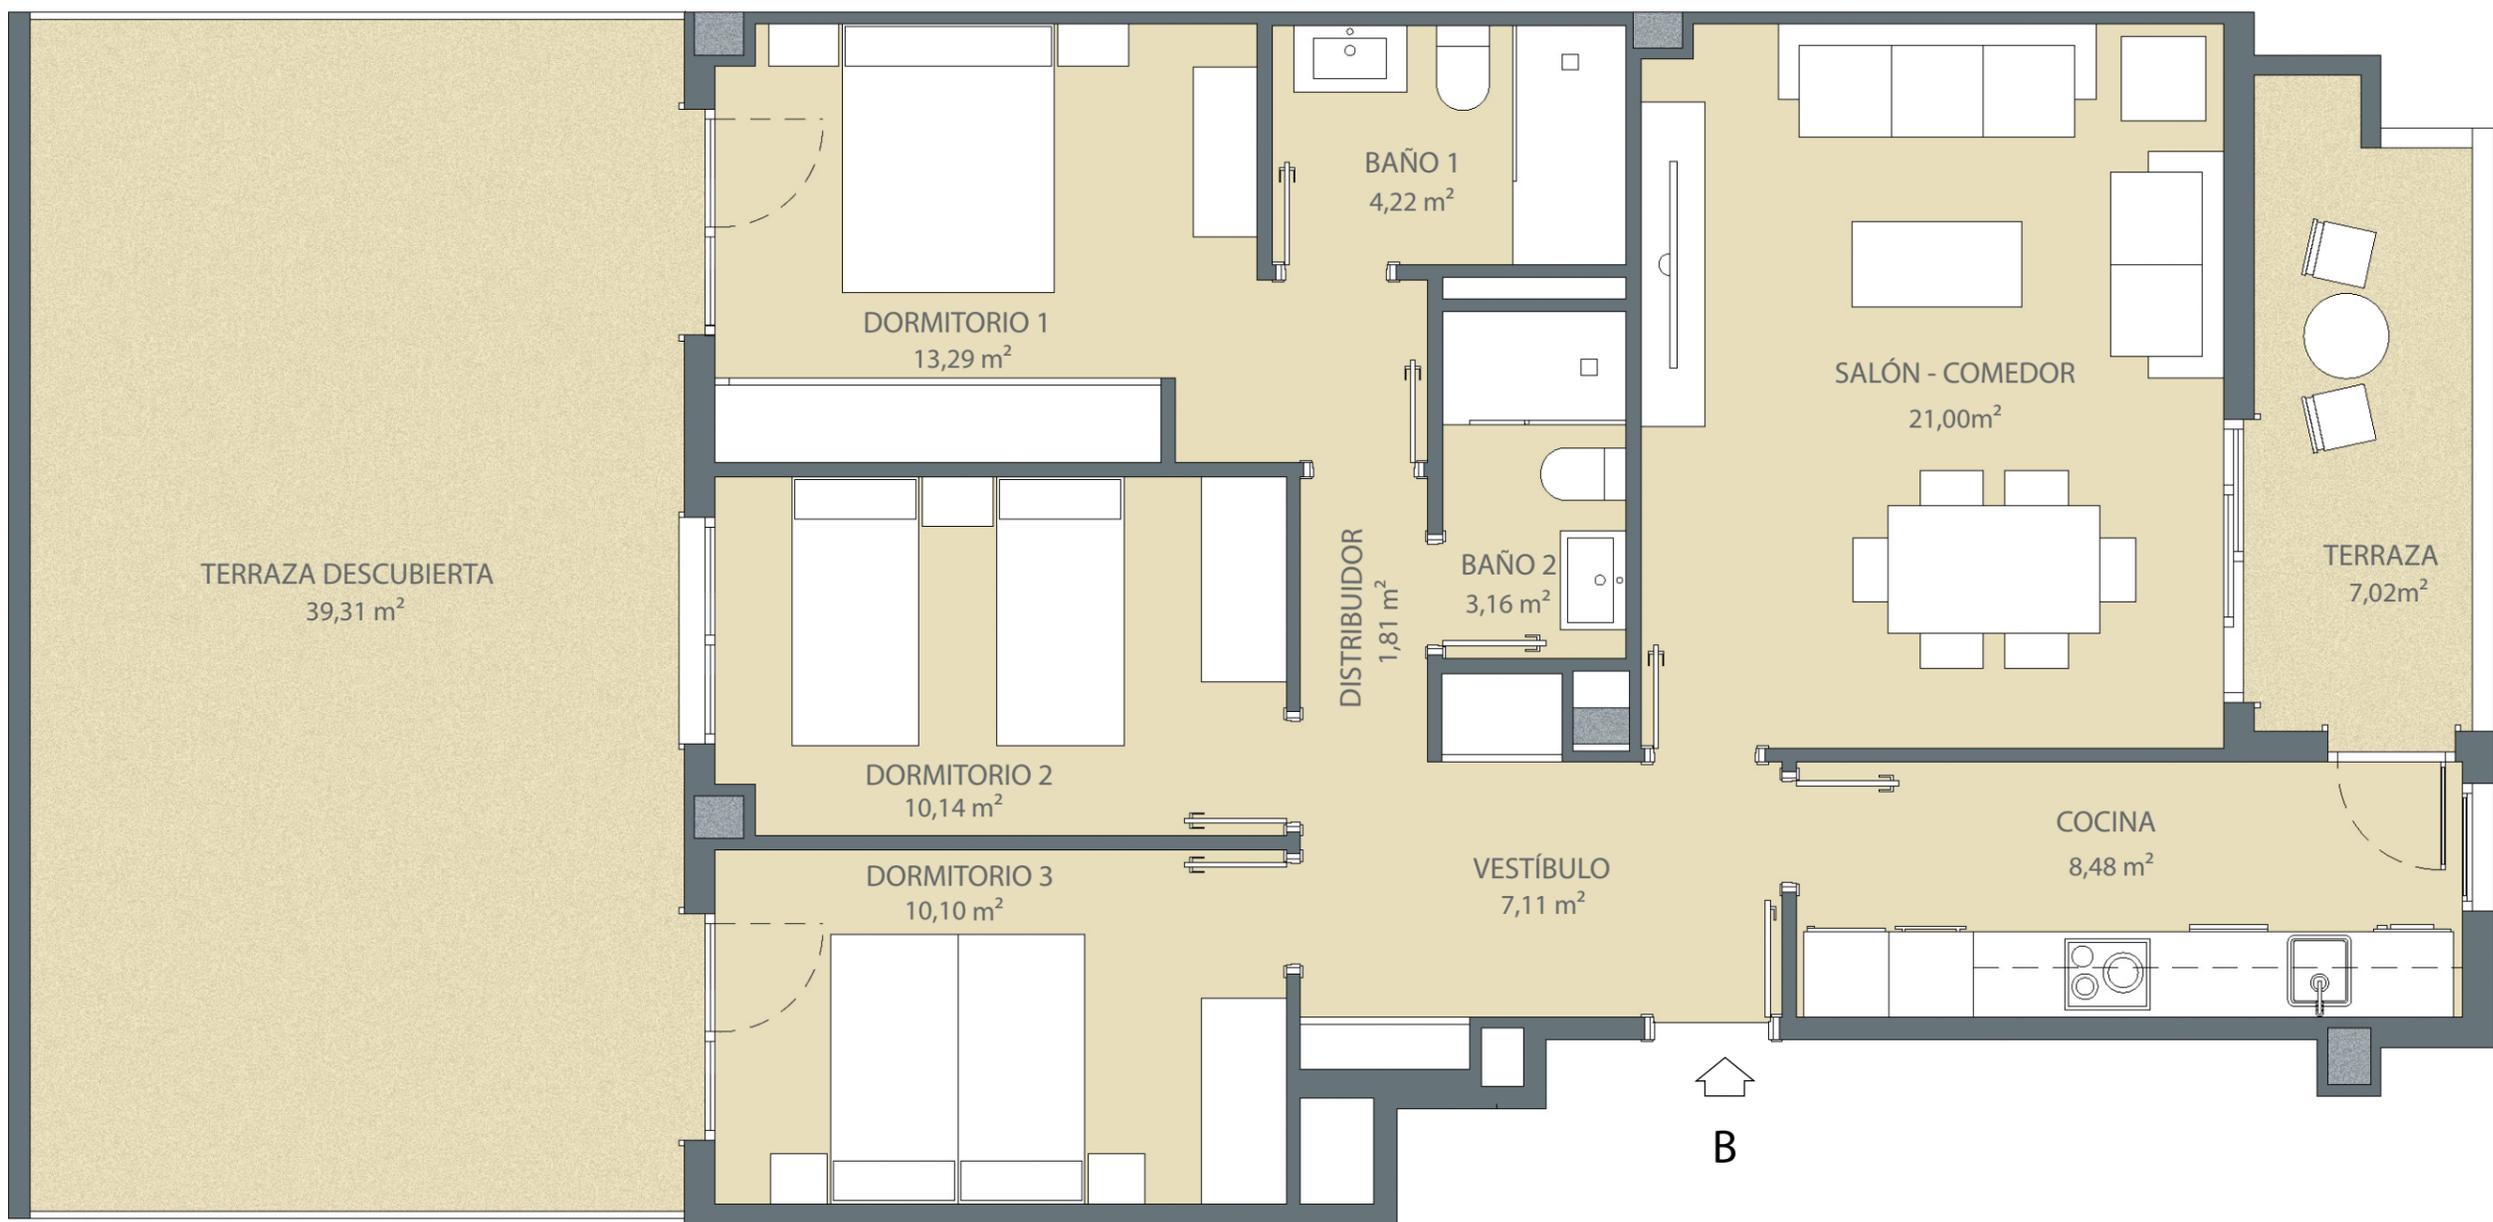


Febrero 2025
 Las superficies útiles que se indican en el plano son aproximadas.
 Plano meramente orientativo, susceptible de modificación.




CASAS: 6, 7, 8 y 9
PLANTA: 1ª
LETRA: B

SUPERFICIE ÚTIL CERRADA	79,31m ²
SUP. TERRAZA CUBIERTA	7,02 m ²
SUPERFICIE ÚTIL TOTAL	86,33 m²
SUP. TERRAZA DESCUBIERTA	39,31 m ²
SUP. TOTAL CON TERRAZAS	125,64 m²

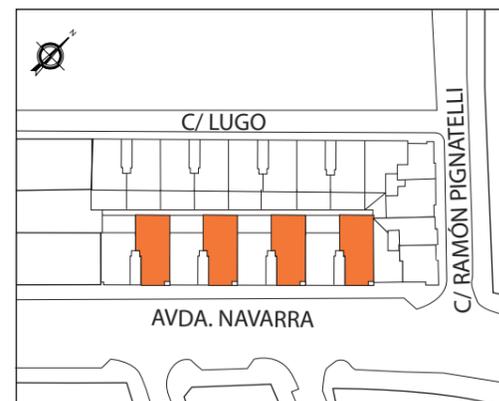

PROMUEVE: NEXIS DESARROLLOS INMOBILIARIOS, S.L.


GRUPO TABUENCA
 INMUEBLES

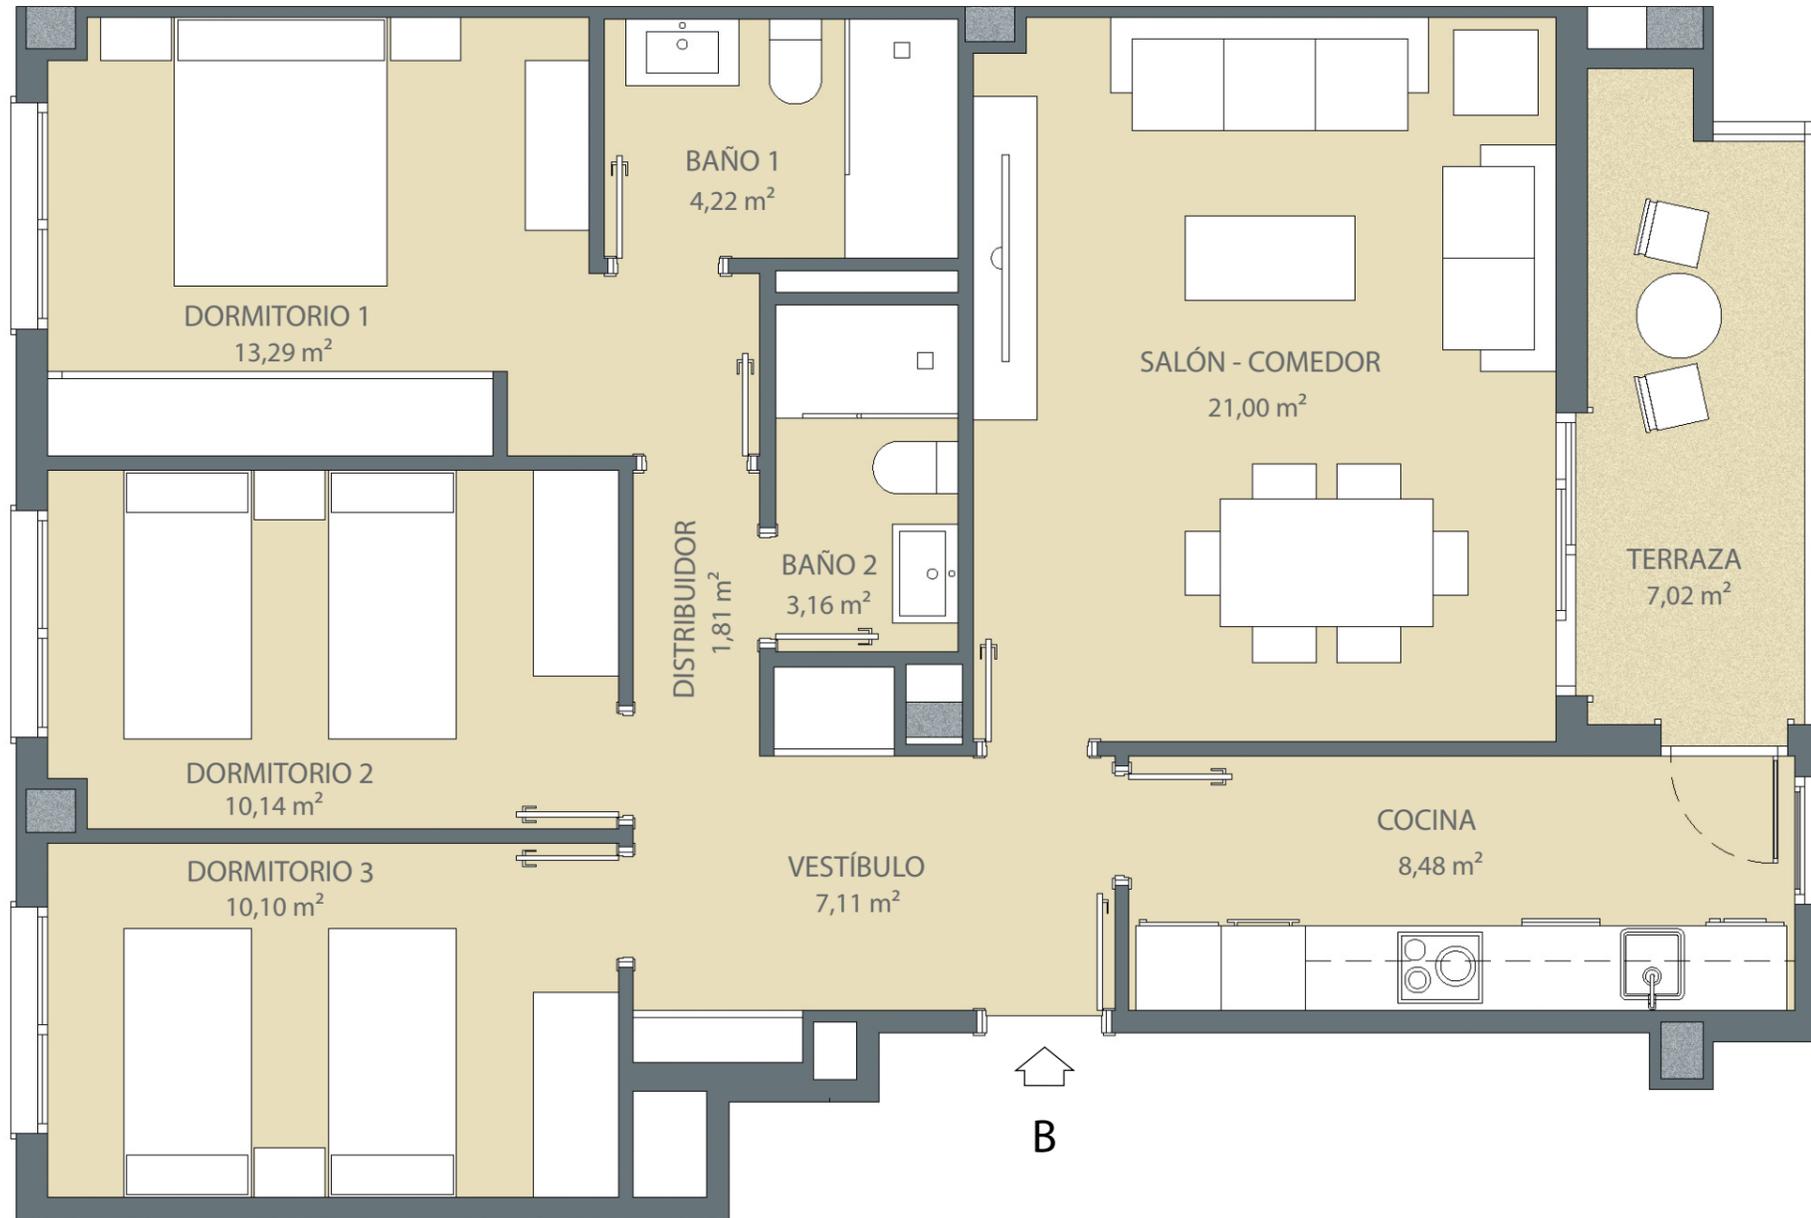

B

RESIDENCIAL
ALMENARA

CASAS: 6, 7, 8 y 9
PLANTA: 2ª
LETRA: B

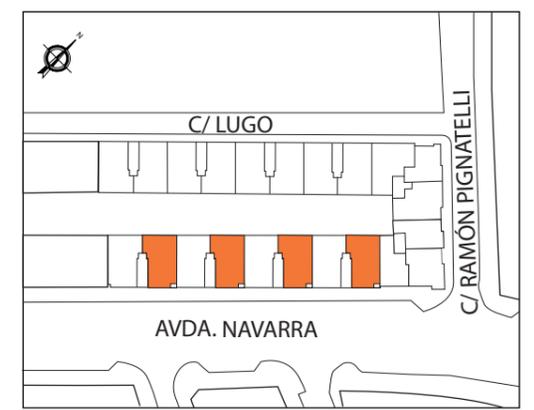

SUPERFICIE ÚTIL CERRADA	79,31 m ²
SUP. TERRAZA CUBIERTA	7,02 m ²
SUPERFICIE ÚTIL TOTAL	86,33 m²




PROYECTA:

ARASTUR

PROMUEVE: NEXIS DESARROLLOS INMOBILIARIOS, S.L.

GRUPO TABUENCA
INMUEBLES

Febrero 2025
Las superficies útiles que se indican en el plano son aproximadas.
Plano meramente orientativo, susceptible de modificación.

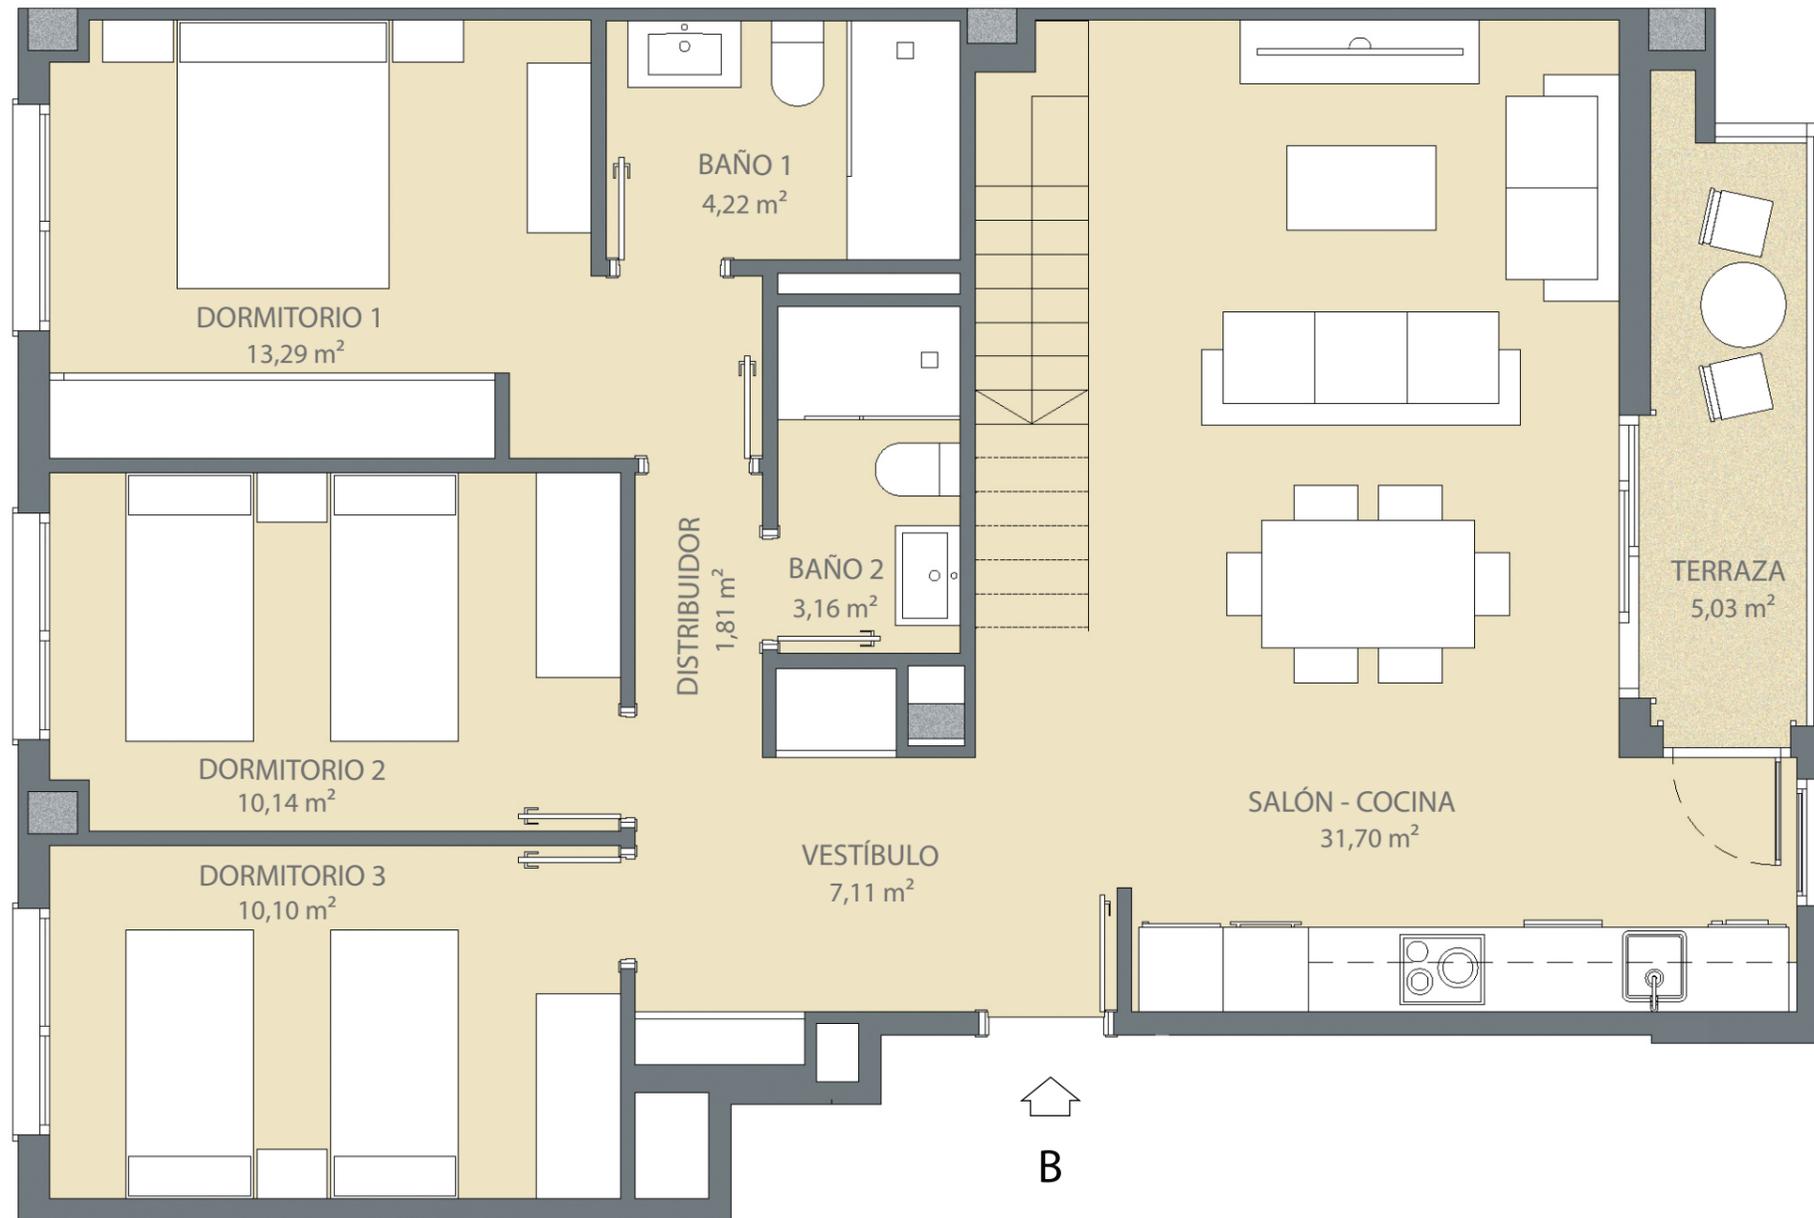

RESIDENCIAL
ALMENARA

CASA: 6
PLANTA: 3ª
LETRA: B



SUPERFICIE ÚTIL CERRADA	83,14 m ²
SUP. TERRAZA CUBIERTA P. 3ª	5,03 m ²
SUPERFICIE ÚTIL TOTAL	88,17 m ²
SUP. TERRAZA DESCUBIERTA P. 4ª	60,50 m ²
SUP. TOTAL CON TERRAZAS	148,67 m ²

Escala gráfica: 1/50
0 1 2 m



PROYECTA:



PROMUEVE: NEXIS DESARROLLOS INMOBILIARIOS, S.L.


GRUPO TABUENCA
INMUEBLES

Febrero 2025
Las superficies útiles que se indican en el plano son aproximadas.
Plano meramente orientativo, susceptible de modificación.

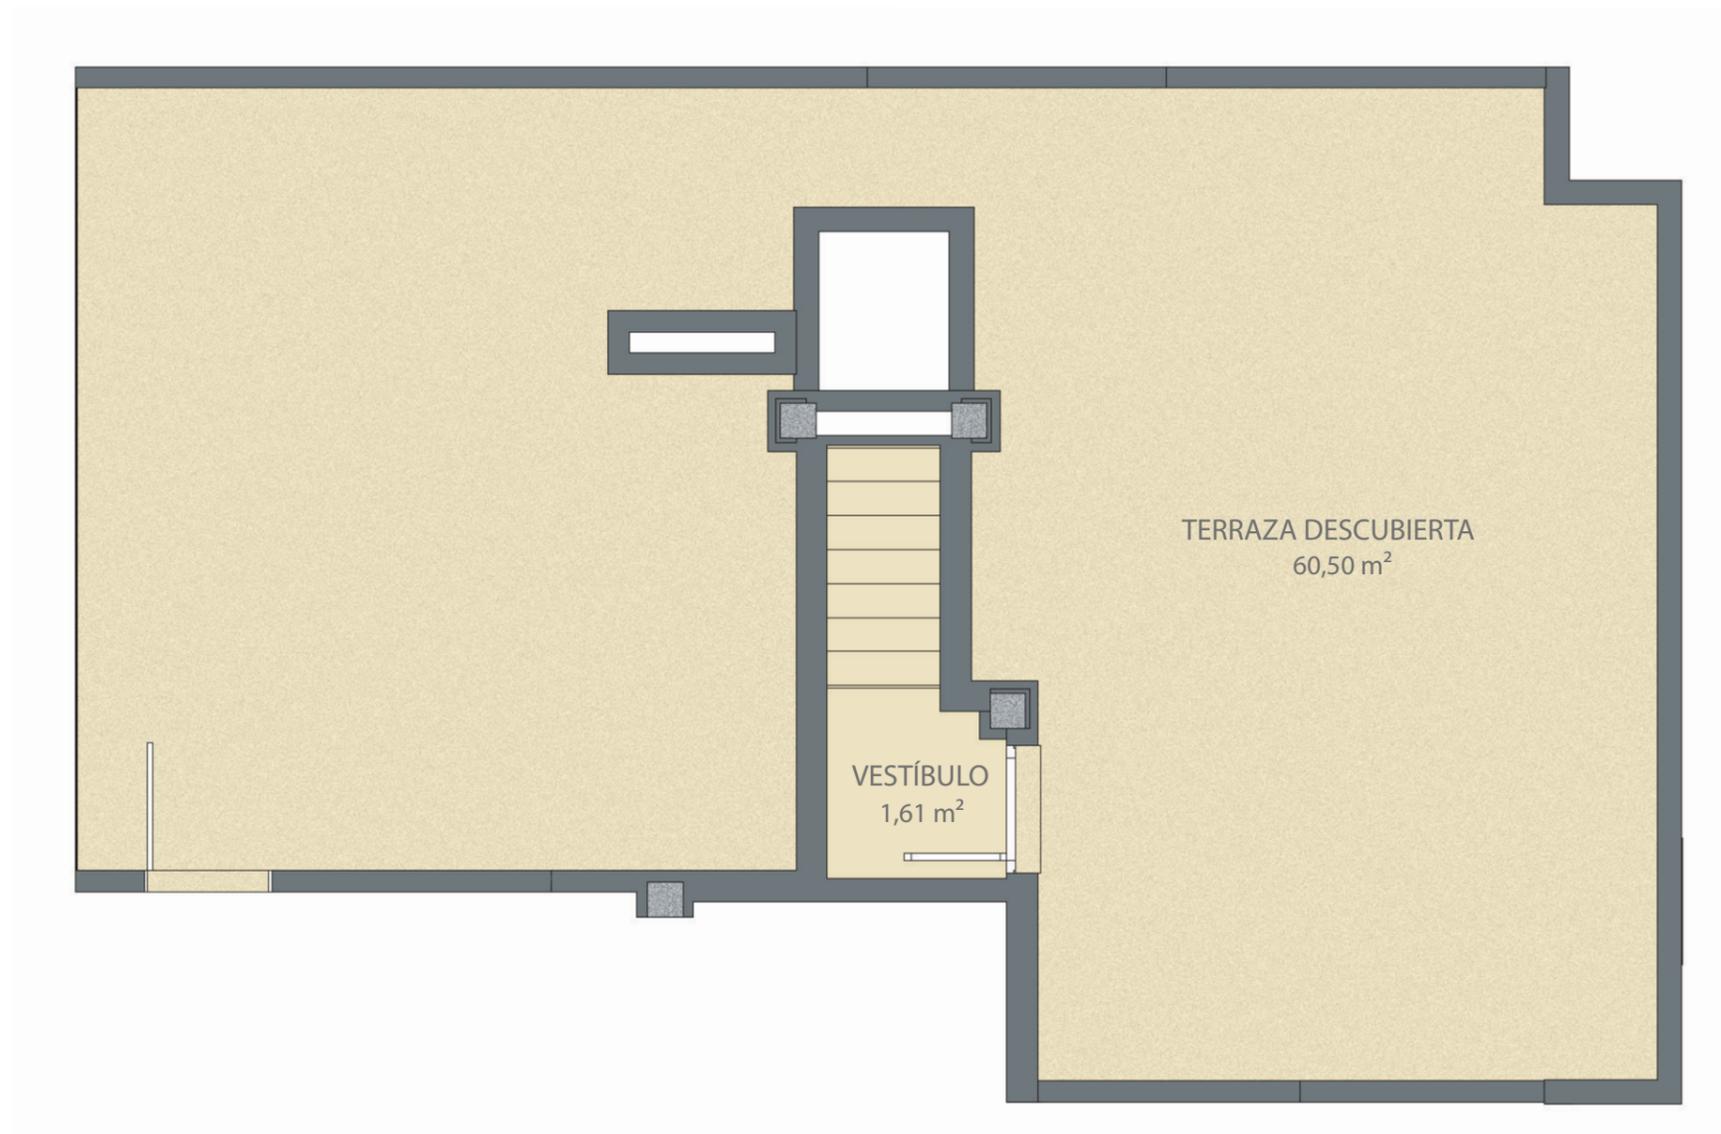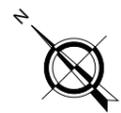

RESIDENCIAL
ALMENARA

CASA: 6
PLANTA: TORREONES
LETRA: B

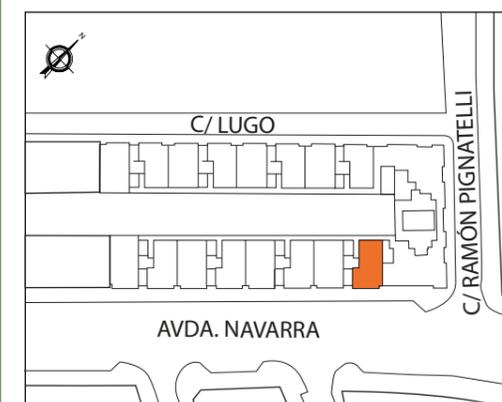


PROYECTA:



PROMUEVE: NEXIS DESARROLLOS INMOBILIARIOS, S.L.


GRUPO TABUENCA
INMUEBLES

Febrero 2025
Las superficies útiles que se indican en el plano son aproximadas.
Plano meramente orientativo, susceptible de modificación.

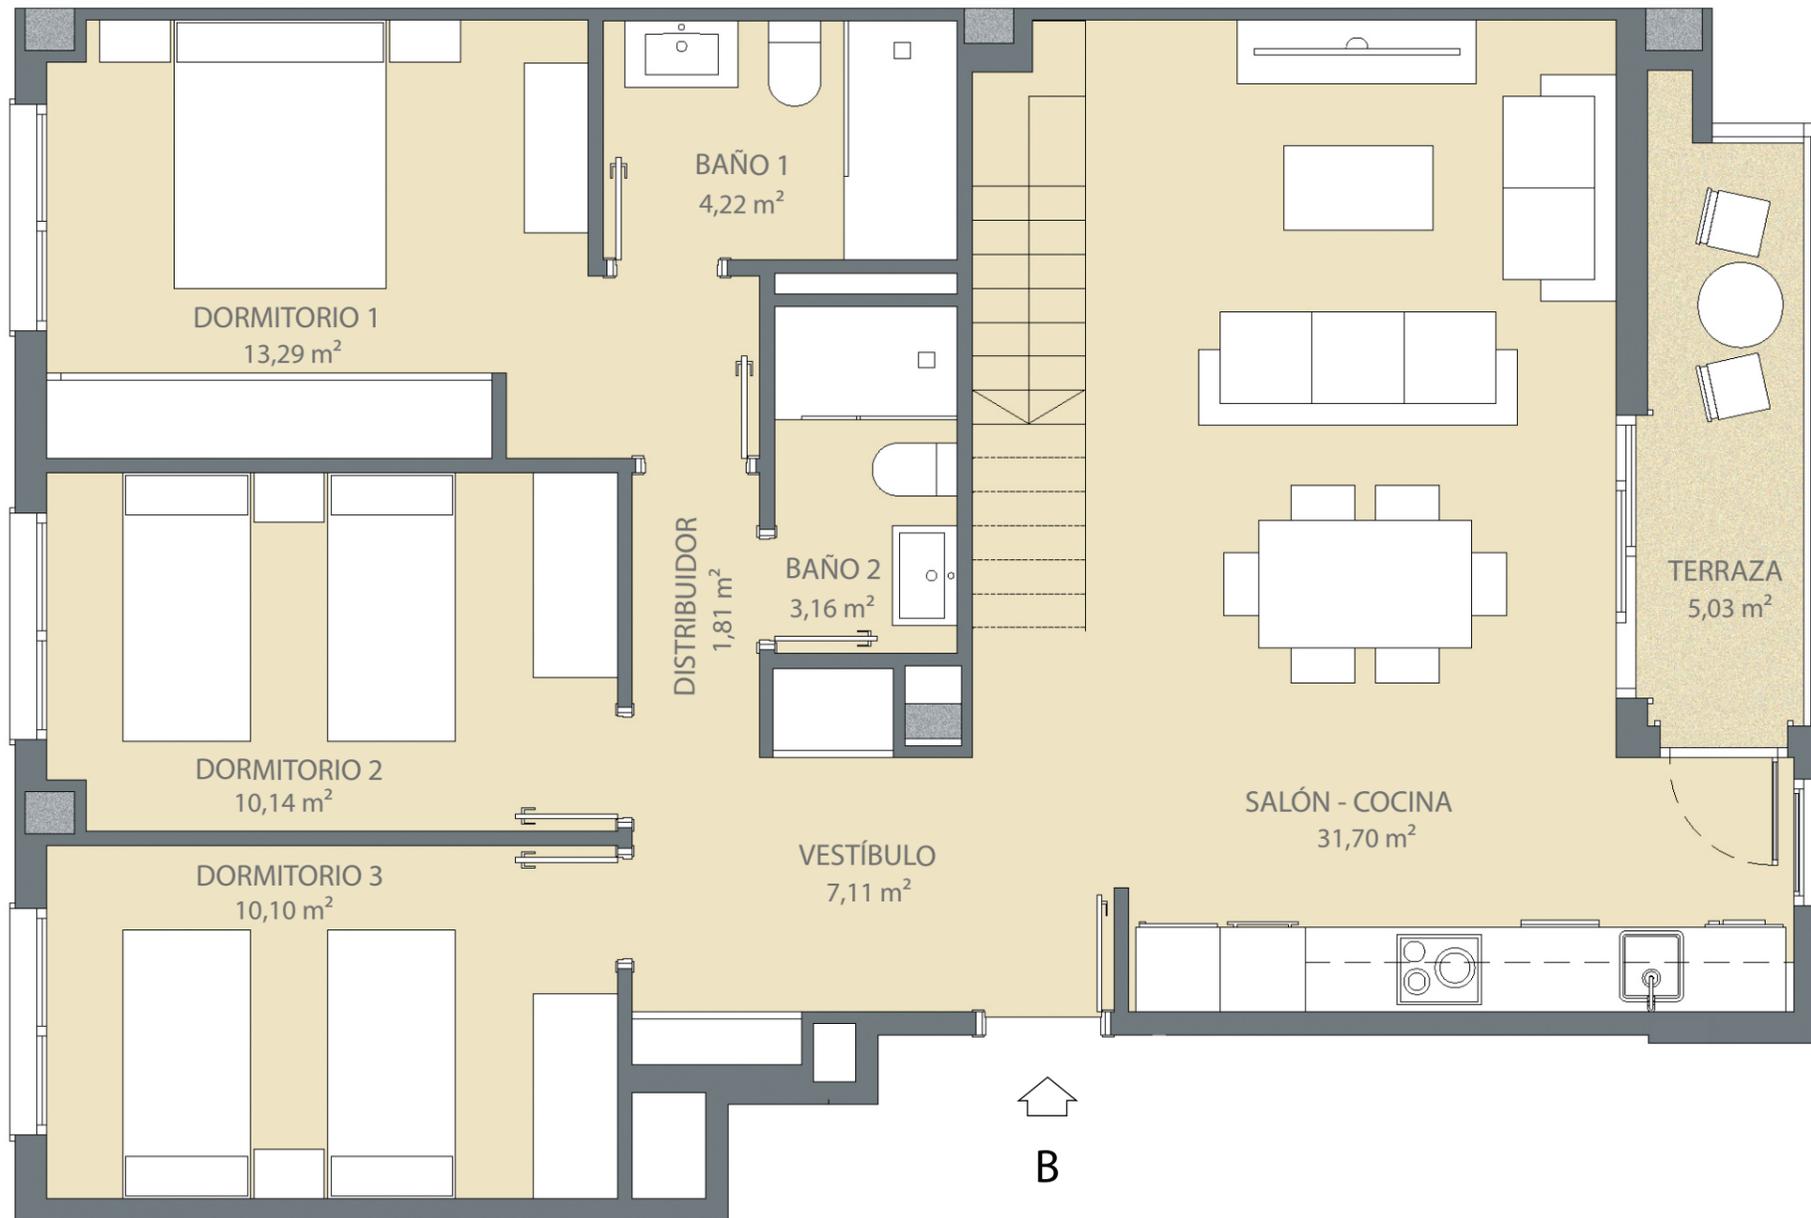

RESIDENCIAL
ALMENARA

CASAS: 7, 8 y 9
PLANTA: 3ª
LETRA: B

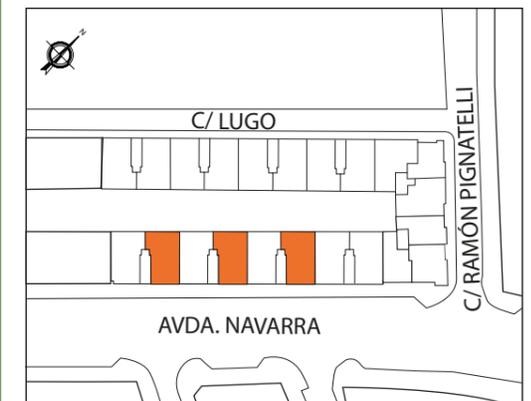

SUPERFICIE ÚTIL CERRADA	83,14 m ²
SUP. TERRAZA CUBIERTA P. 3ª	5,03 m ²
SUPERFICIE ÚTIL TOTAL	88,17 m ²
SUP. TERRAZA DESCUBIERTA P. 4ª	60,50 m ²
SUP. TOTAL CON TERRAZAS	148,67 m ²

Escala gráfica: 1/50
0 1 2 m



PROYECTA:



PROMUEVE: NEXIS DESARROLLOS INMOBILIARIOS, S.L.


GRUPO TABUENCA
INMUEBLES

Febrero 2025
Las superficies útiles que se indican en el plano son aproximadas.
Plano meramente orientativo, susceptible de modificación.

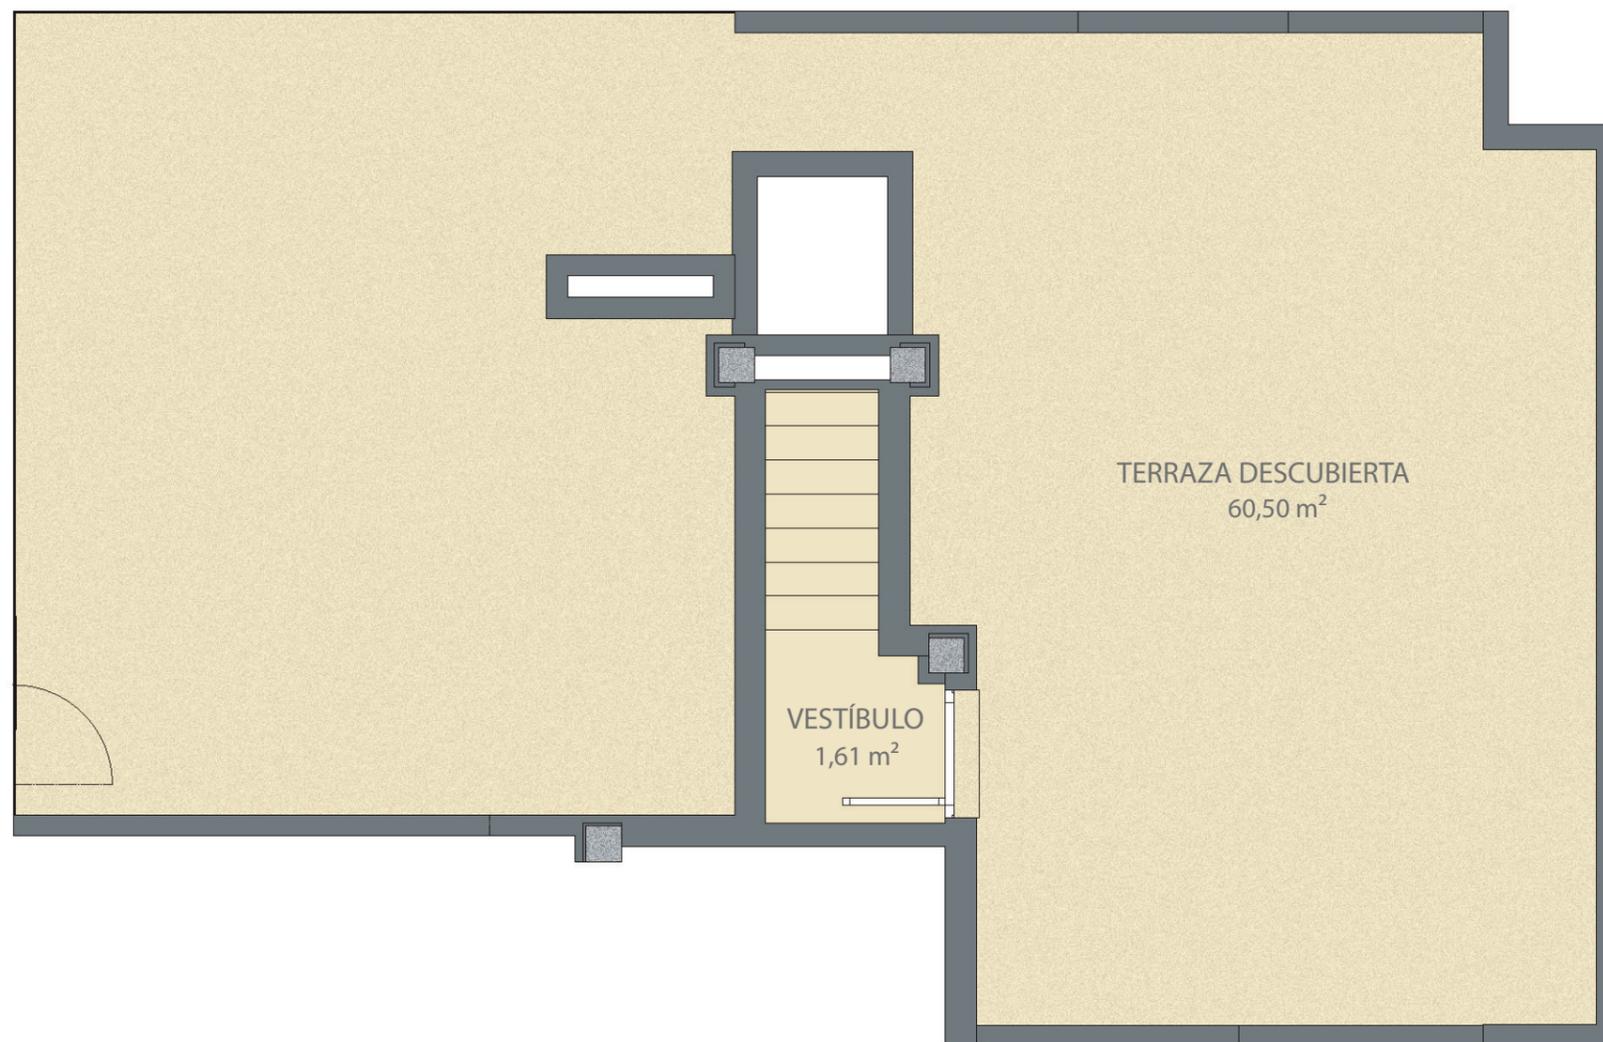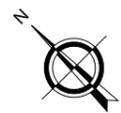

RESIDENCIAL
ALMENARA

CASAS: 7, 8 y 9
PLANTA: TORREONES
LETRA: B

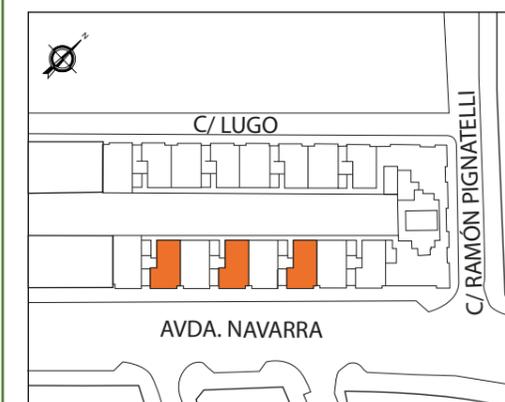

Escala gráfica: 1/50
0 1 2 m

PROYECTA:



PROMUEVE: NEXIS DESARROLLOS INMOBILIARIOS, S.L.

GRUPO TABUENCA
INMUEBLES

Febrero 2025
Las superficies útiles que se indican en el plano son aproximadas.
Plano meramente orientativo, susceptible de modificación.




Febrero 2025
 Las superficies útiles que se indican en el plano son aproximadas.
 Plano meramente orientativo, susceptible de modificación.



CASA: 9
PLANTA: 1ª
LETRA: A

SUPERFICIE ÚTIL CERRADA	79,31 m ²
SUP. TERRAZA CUBIERTA	7,02 m ²
SUPERFICIE ÚTIL TOTAL	86,33 m ²
SUP. TERRAZA DESCUBIERTA	39,36 m ²
SUP. TOTAL CON TERRAZAS	125,69 m ²


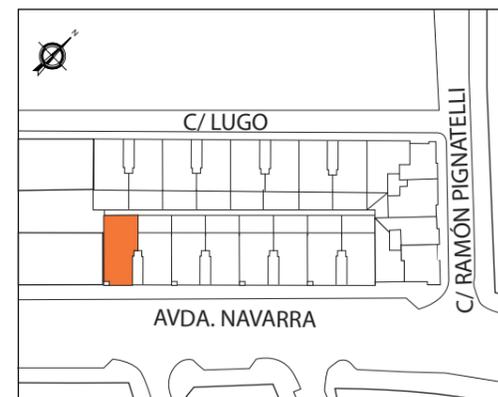


PROYECTA:



PROMUEVE: NEXIS DESARROLLOS INMOBILIARIOS, S.L.

GRUPO TABUENCA
 INMUEBLES

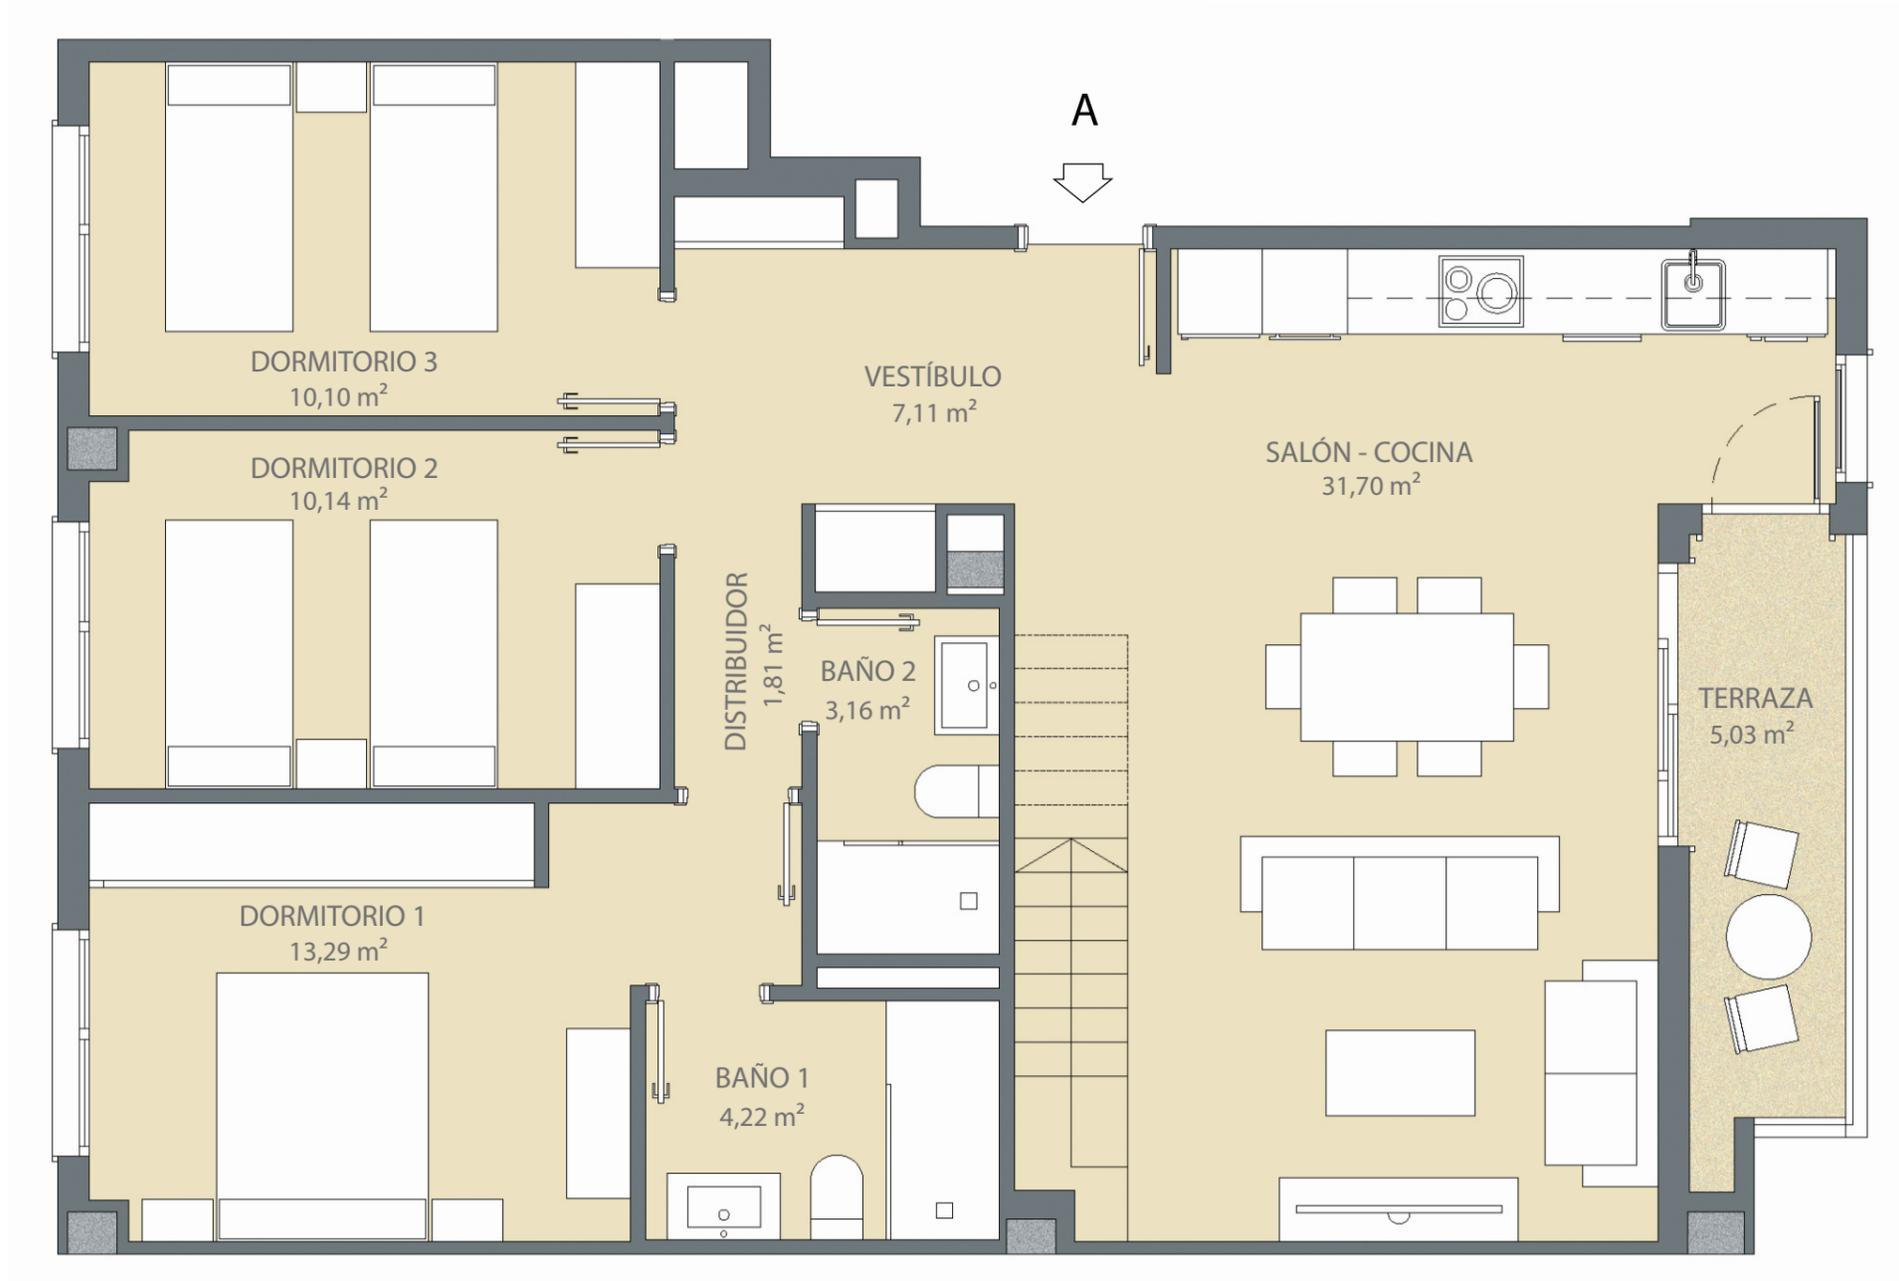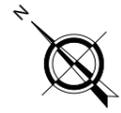

RESIDENCIAL
ALMENARA

CASA: 9
PLANTA: 3ª
LETRA: A



SUPERFICIE ÚTIL CERRADA	84,78 m ²
SUP. TERRAZA CUBIERTA P. 3ª	5,03 m ²
SUPERFICIE ÚTIL TOTAL	89,81 m²
SUP. TERRAZA DESCUBIERTA P. 4ª	77,79 m ²
SUP. TOTAL CON TERRAZAS	167,60 m²




PROYECTA:




PROMUEVE: NEXIS DESARROLLOS INMOBILIARIOS, S.L.

GRUPO TABUENCA
INMUEBLES

Febrero 2025
Las superficies útiles que se indican en el plano son aproximadas.
Plano meramente orientativo, susceptible de modificación.

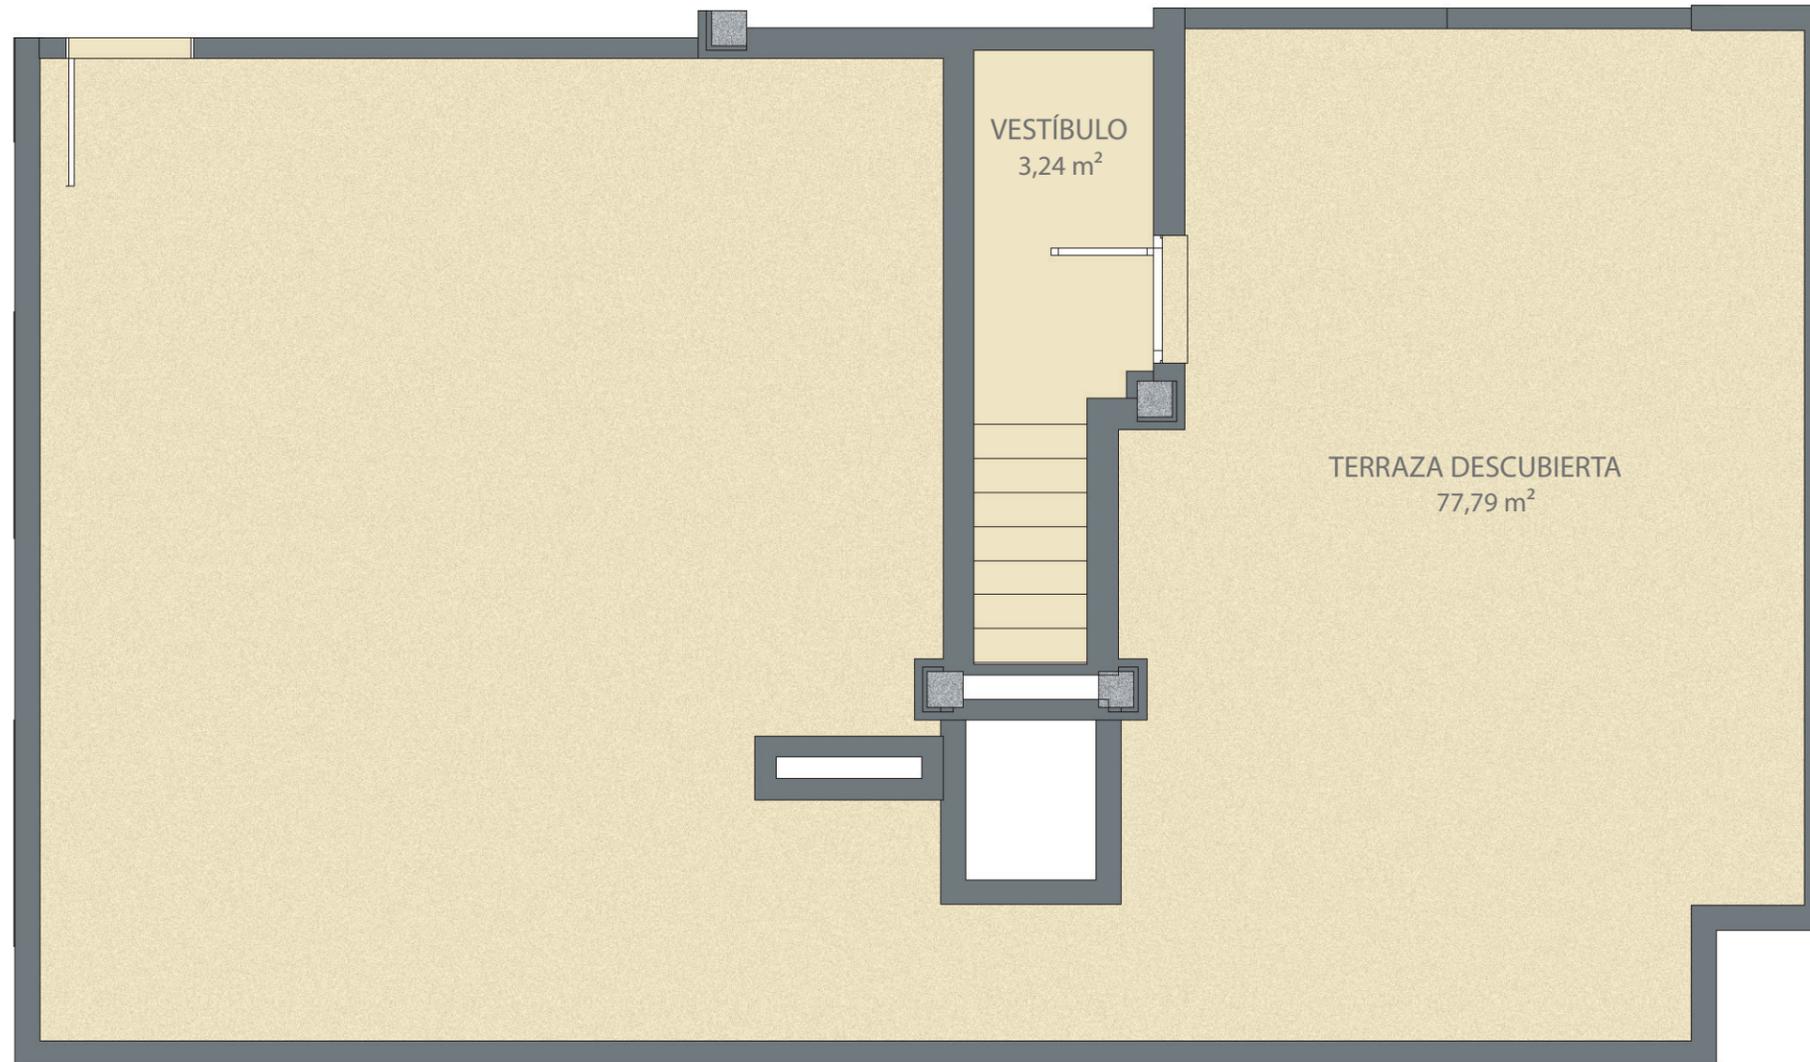

CASA: 9
PLANTA: TORREONES
LETRA: A

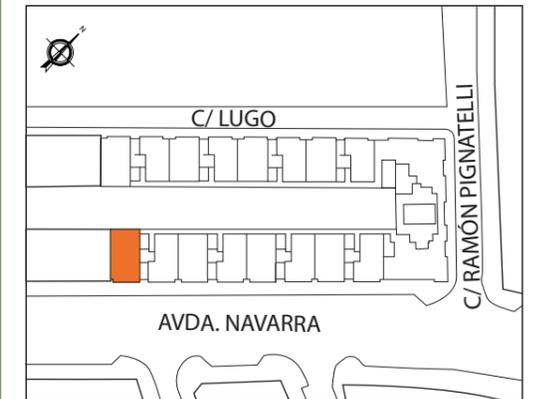

PROYECTA:



PROMUEVE: NEXIS DESARROLLOS INMOBILIARIOS, S.L.

GRUPO TABUENCA
INMUEBLES

Febrero 2025
Las superficies útiles que se indican en el plano son aproximadas.
Plano meramente orientativo, susceptible de modificación.