


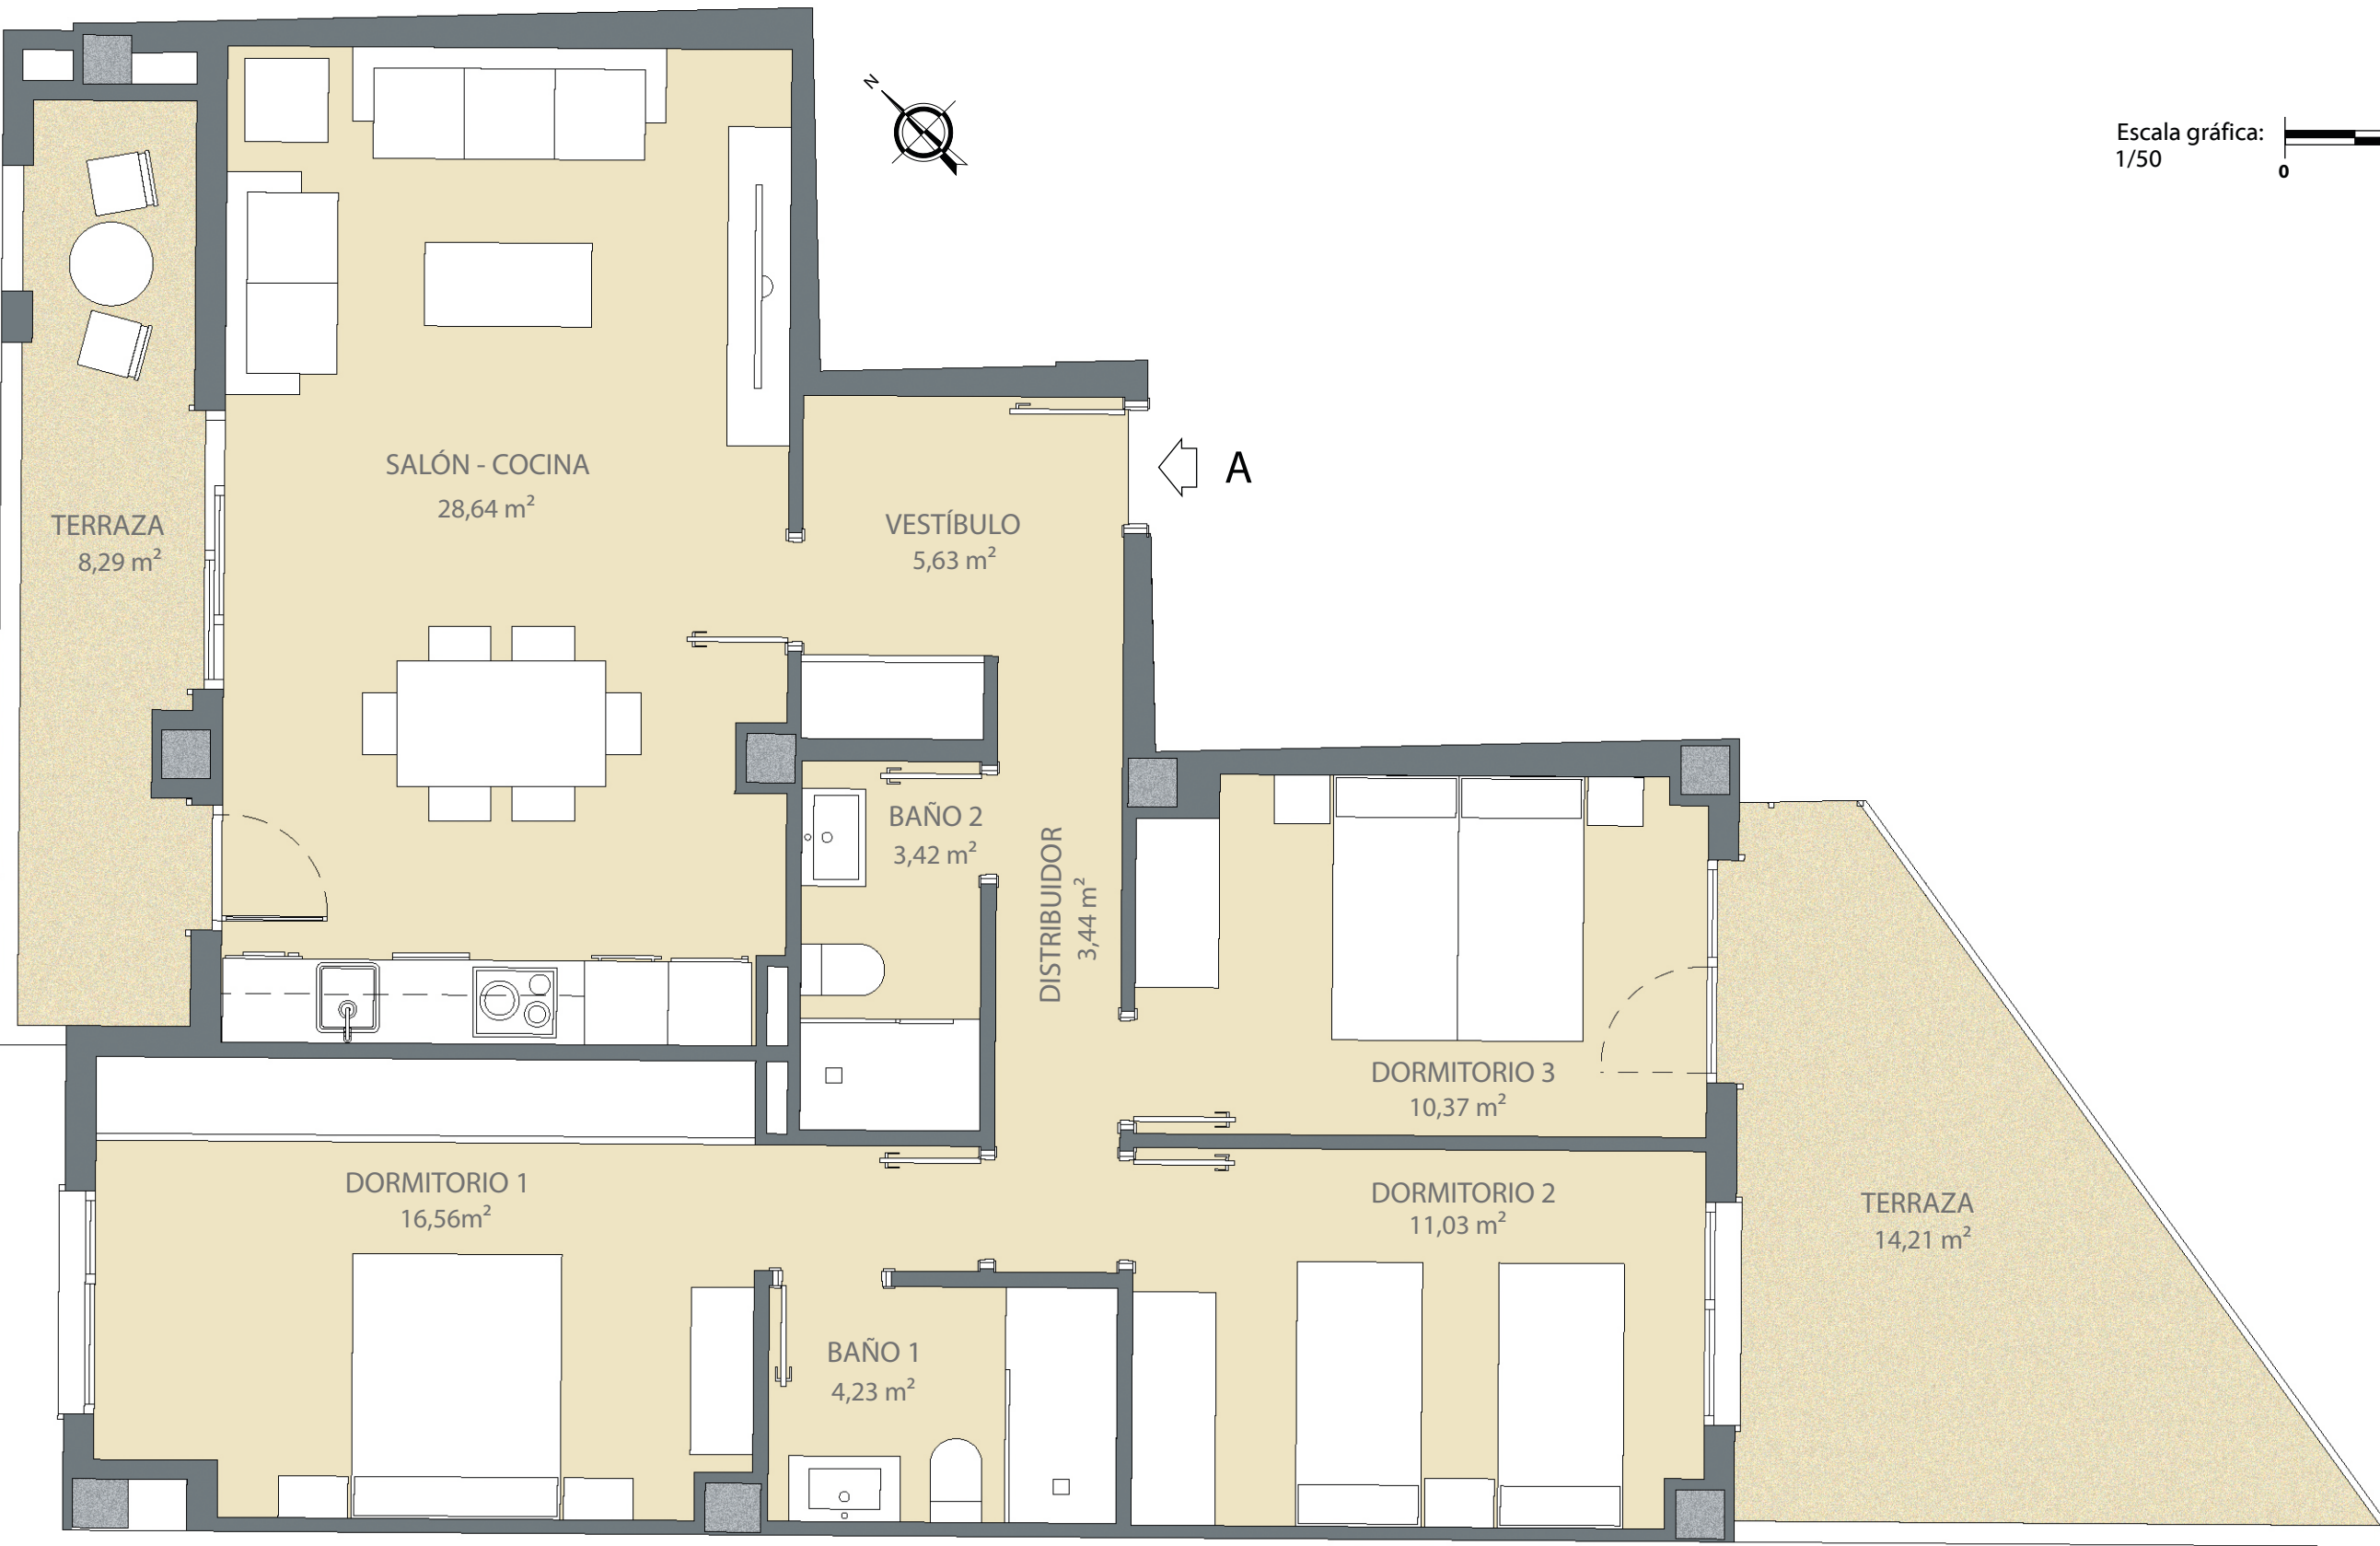


Escala gráfica:
1/50
0 1 2 m



CASA: 5
ESCALERA: 1
PLANTA: 1ª
LETRA: A

SUPERFICIE ÚTIL CERRADA	83,32 m ²
SUP. TERRAZA CUBIERTA	8,29 m ²
SUPERFICIE ÚTIL TOTAL	91,61 m ²
SUP. TERRAZA DESCUBIERTA	14,21 m ²
SUPE. TOTAL CON TERRAZAS	105,82 m ²

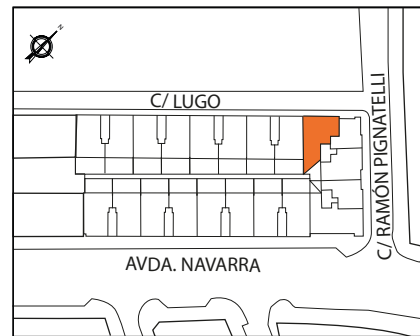

PROYECTA:



Septiembre 2023
Las superficies útiles que se indican en el plano son aproximadas.
Plano meramente orientativo, susceptible de modificación.

PROMUEVE: NEXIS DESARROLLOS INMOBILIARIOS, S.L.

GRUPO TABUENCA
INMUEBLES