


Escala gráfica: 1/50




Septiembre 2023
 Las superficies útiles que se indican en el plano son aproximadas.
 Plano meramente orientativo, susceptible de modificación.

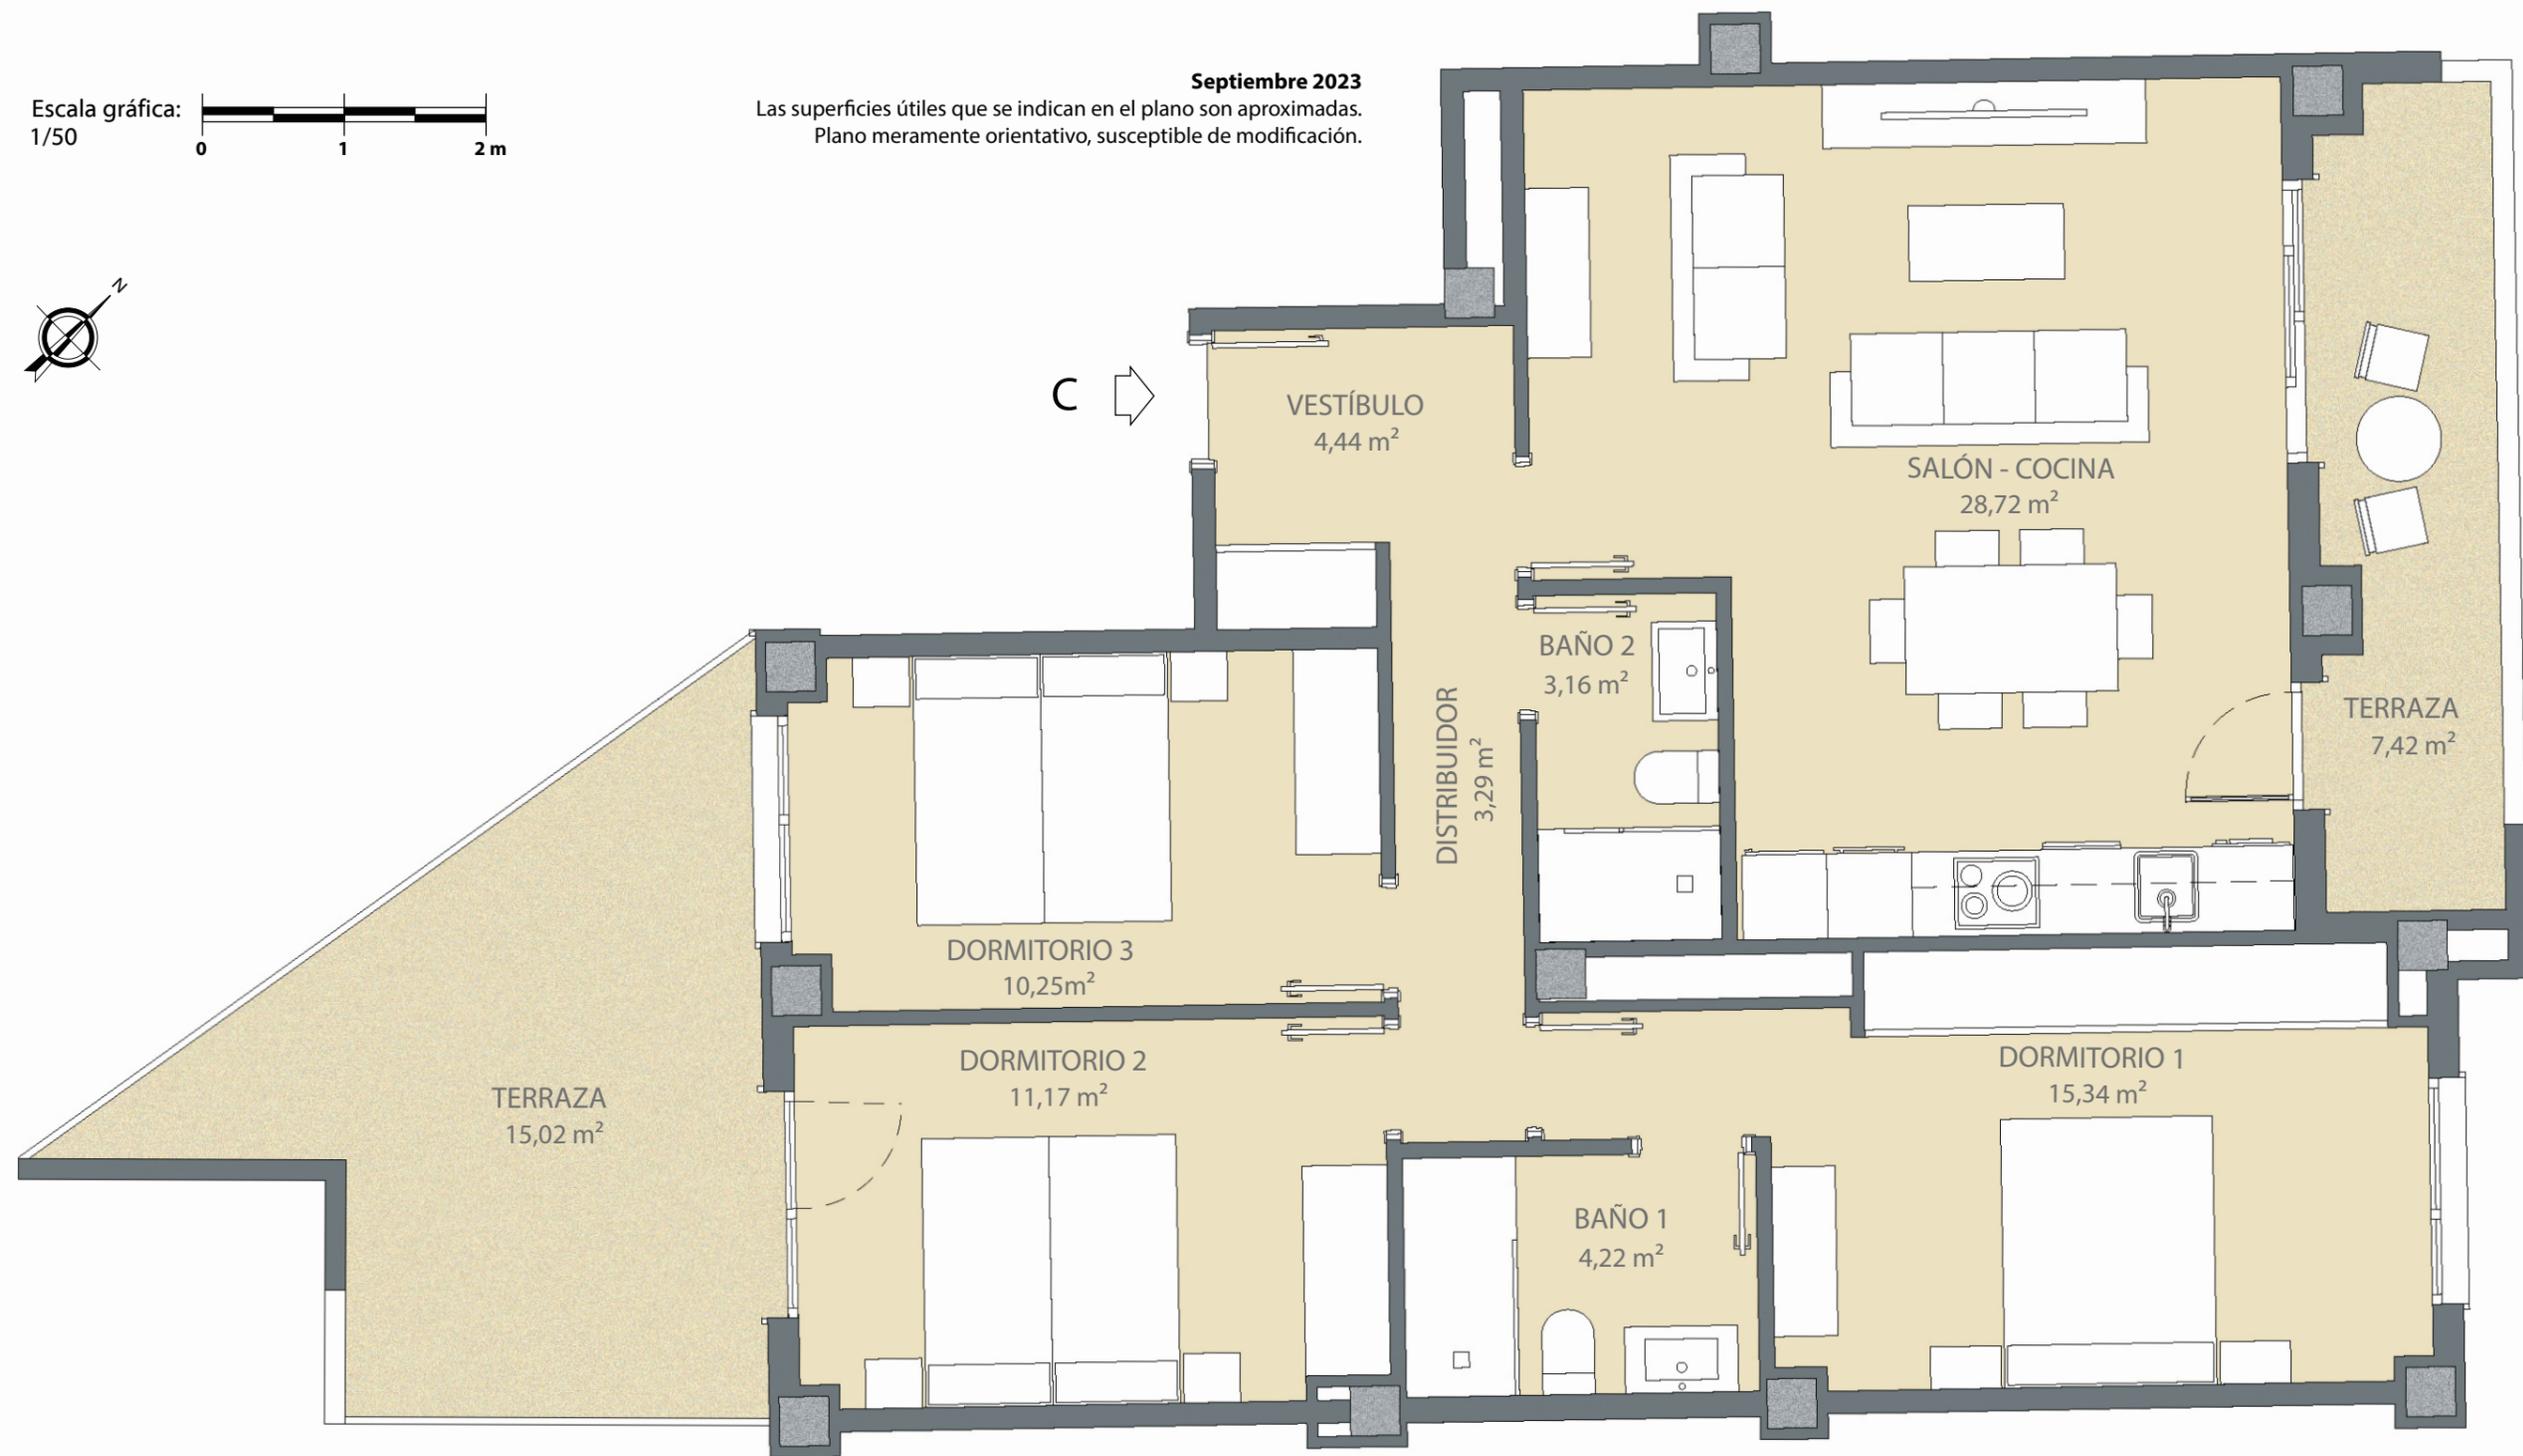

CASA: 5
 ESCALERA: 1
 PLANTA: 1ª
 LETRA: C

SUPERFICIE ÚTIL CERRADA	80,59 m ²
SUP. TERRAZA CUBIERTA	7,42 m ²
SUPERFICIE ÚTIL TOTAL	88,01 m ²
SUP. TERRAZA DESCUBIERTA	15,02 m ²
SUP. TOTAL CON TERRAZAS	103,03 m ²

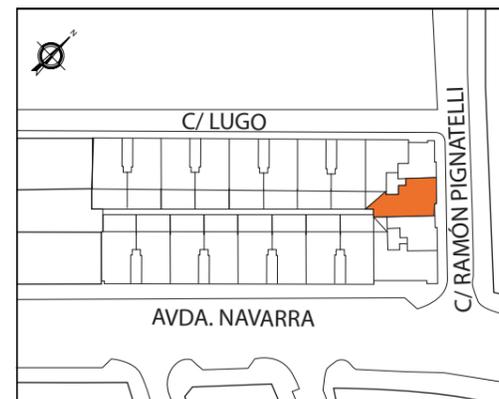

PROYECTA:



PROMUEVE: NEXIS DESARROLLOS INMOBILIARIOS, S.L.

GRUPO TABUENCA
 INMUEBLES