



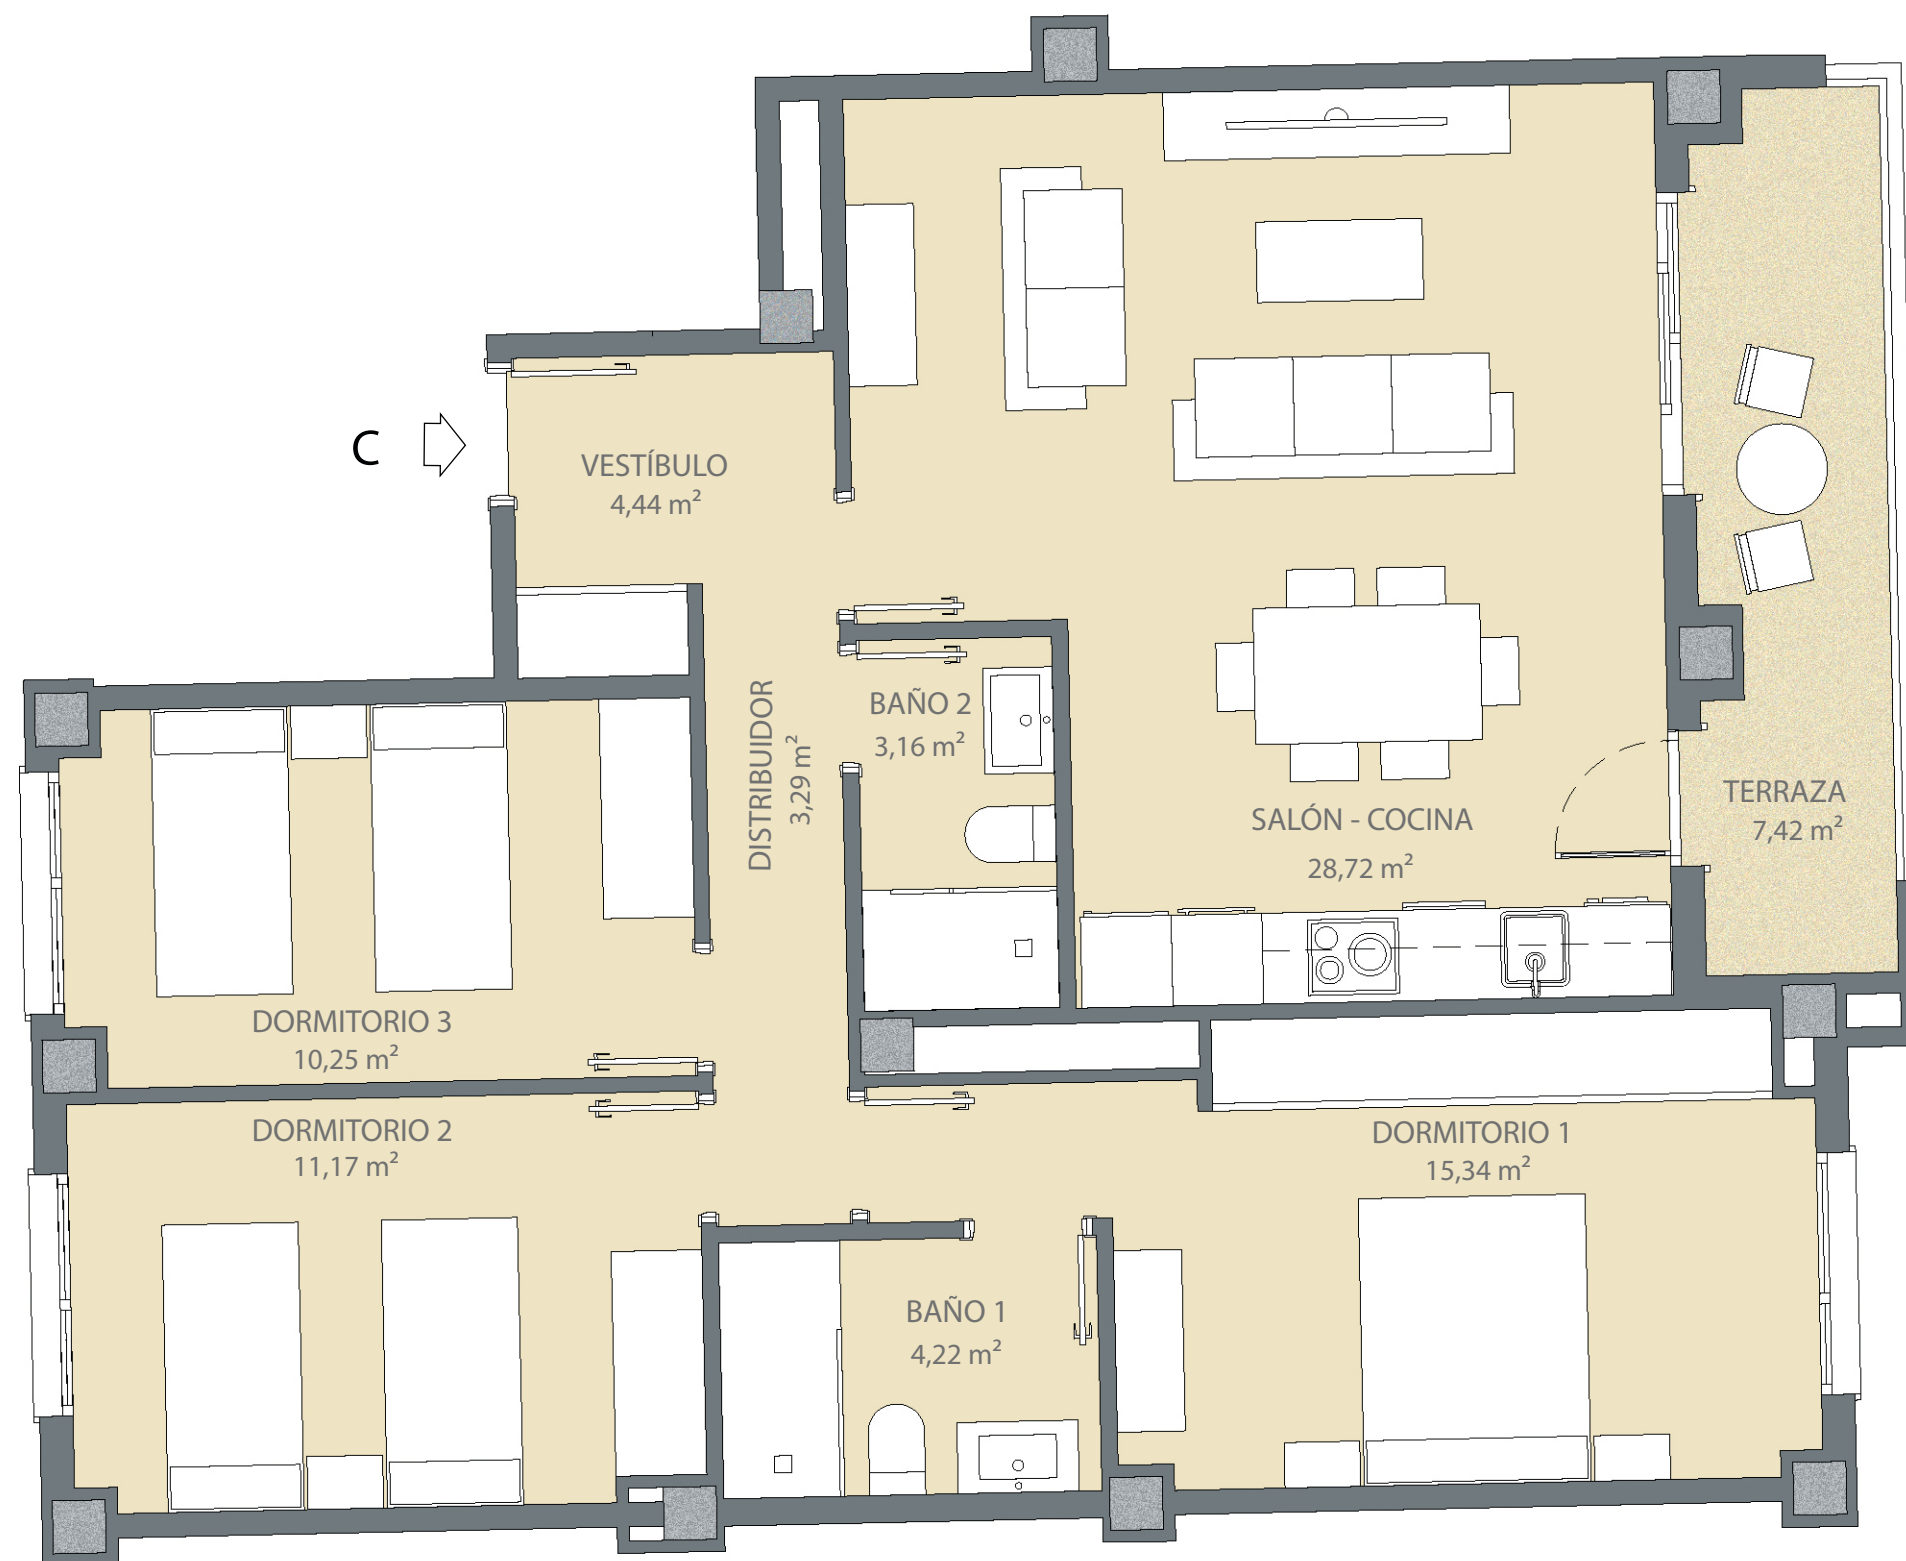

RESIDENCIAL
ALMENARA

CASA: 5
ESCALERA: 1
PLANTA: 2ª y 3ª
LETRA: C

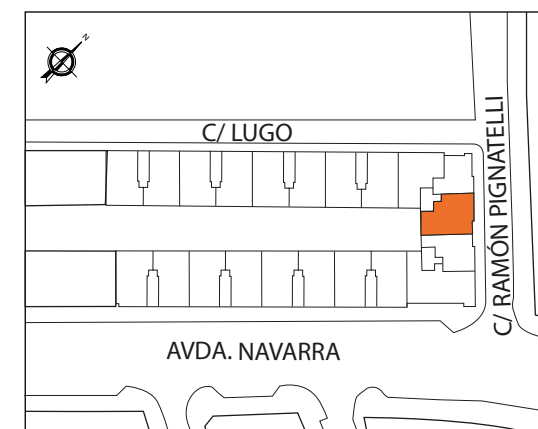

SUPERFICIE ÚTIL CERRADA	80,59 m²
SUP. TERRAZA CUBIERTA	7,42 m²
SUPERFICIE ÚTIL TOTAL	88,01 m²

Escala gráfica: 1/50
0 1 2 m

PROYECTA:



PROMUEVE: NEXIS DESARROLLOS INMOBILIARIOS, S.L.

GRUPO TABUENCA
INMUEBLES

Septiembre 2023

Las superficies útiles que se indican en el plano son aproximadas.
Plano meramente orientativo, susceptible de modificación.