



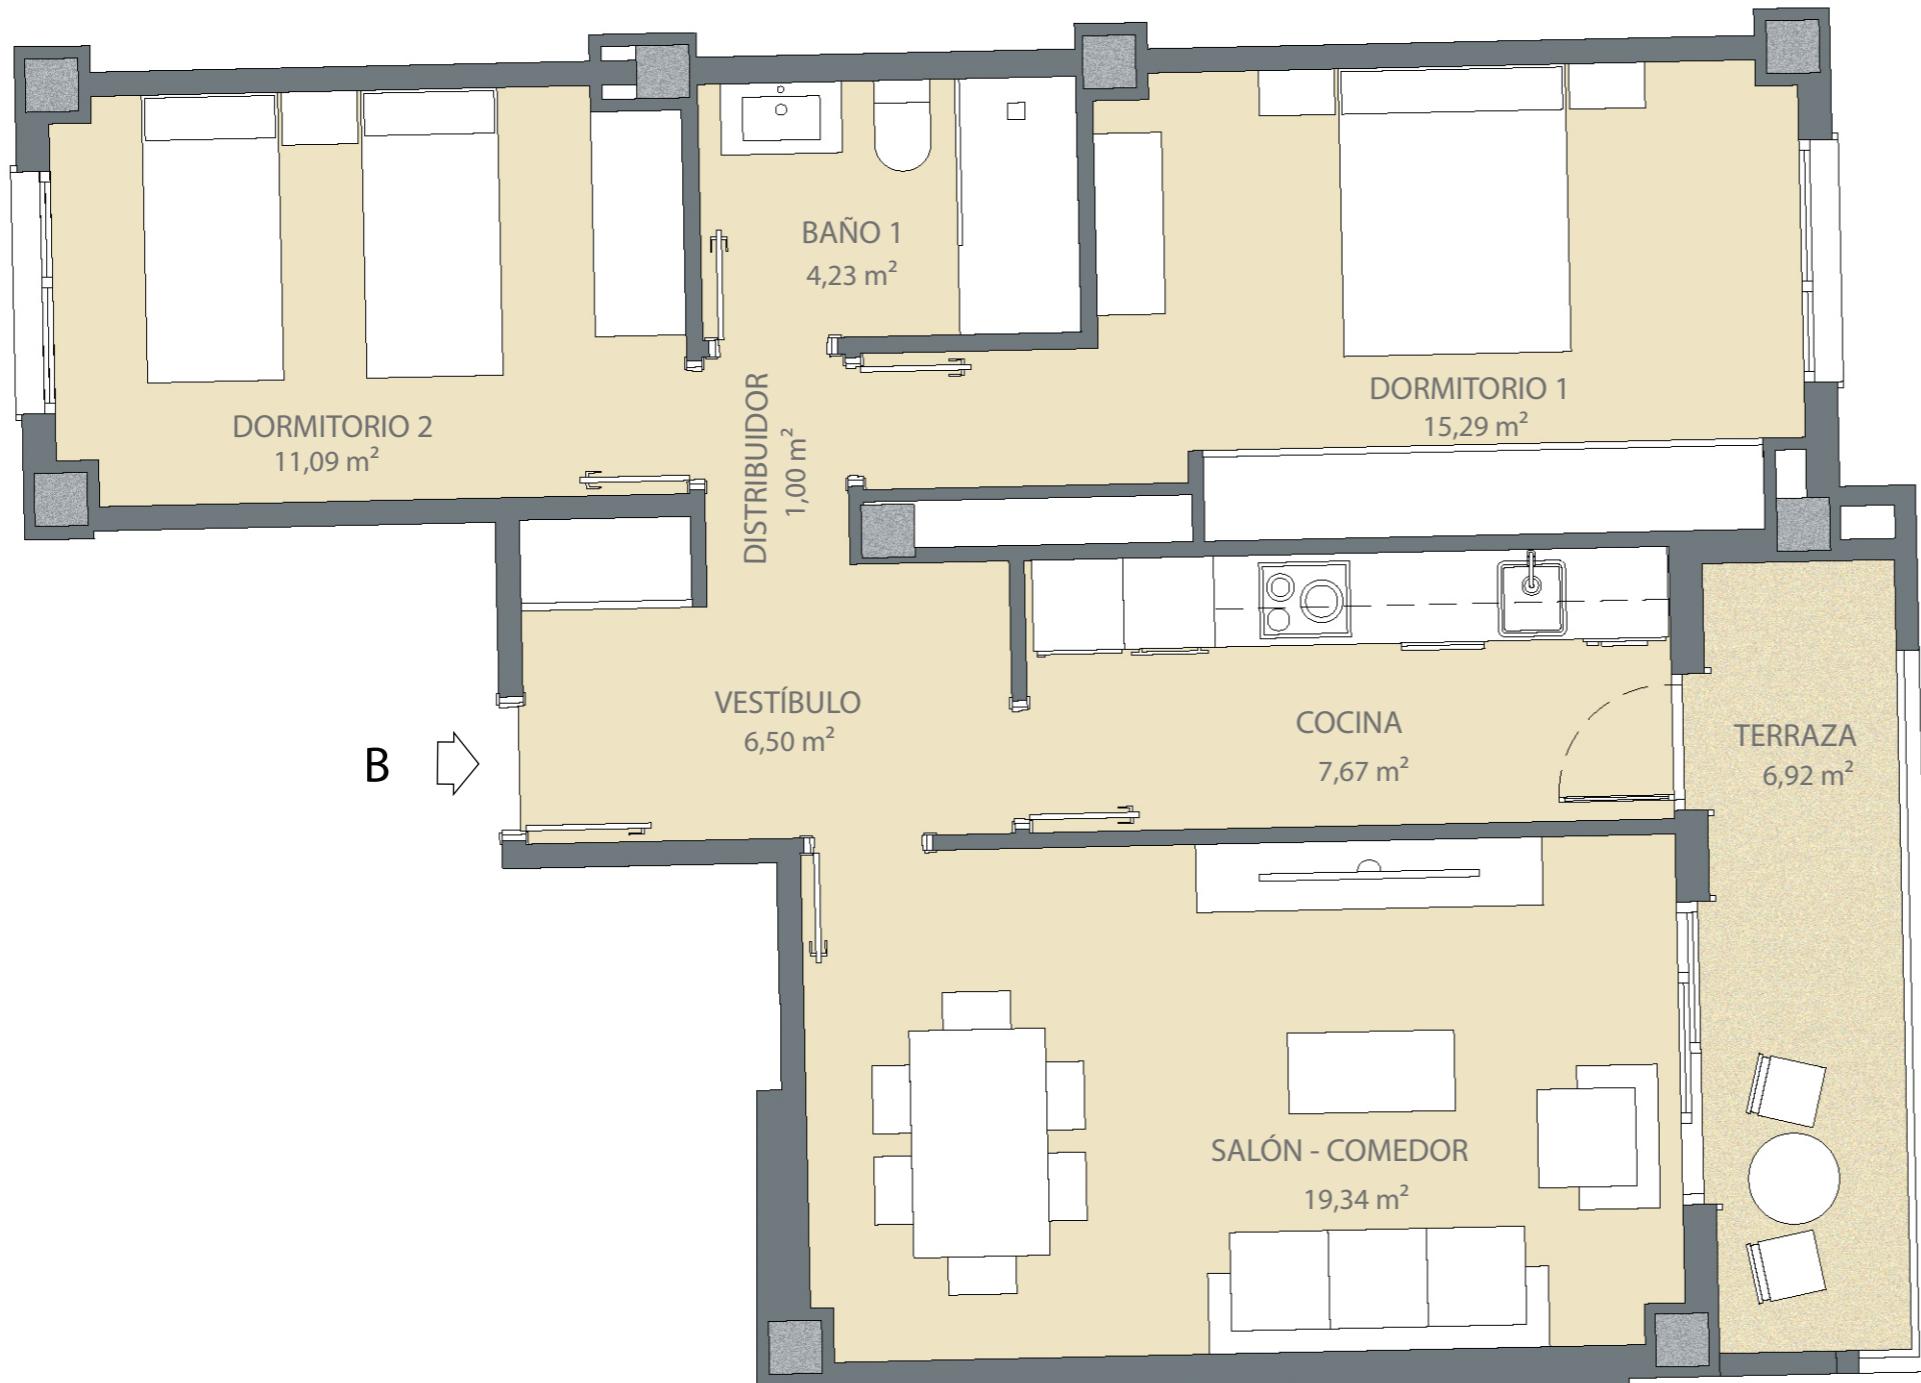

CASA: 5
ESCALERA: 2
PLANTA: 2^a y 3^a
LETRA: B

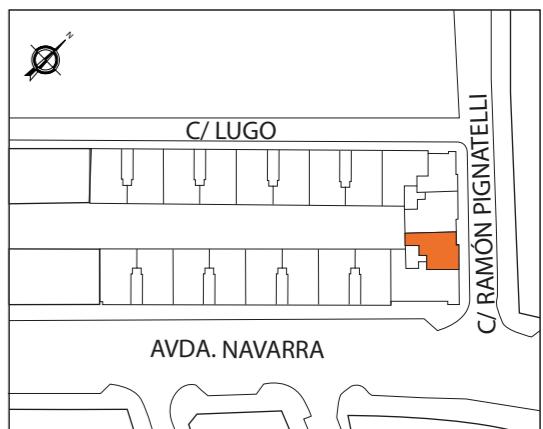

Septiembre 2023
Las superficies útiles que se indican en el plano son aproximadas.
Plano meramente orientativo, susceptible de modificación.



SUPERFICIE ÚTIL CERRADA	65,12 m ²
SUP. TERRAZA CUBIERTA	6,92 m ²
SUPERFICIE ÚTIL TOTAL	72,04 m ²

Escala gráfica:
1/50 0 1 2 m



PROMUEVE: NEXIS DESARROLLOS INMOBILIARIOS, S.L.

GRUPO TABUENCA
INMUEBLES