


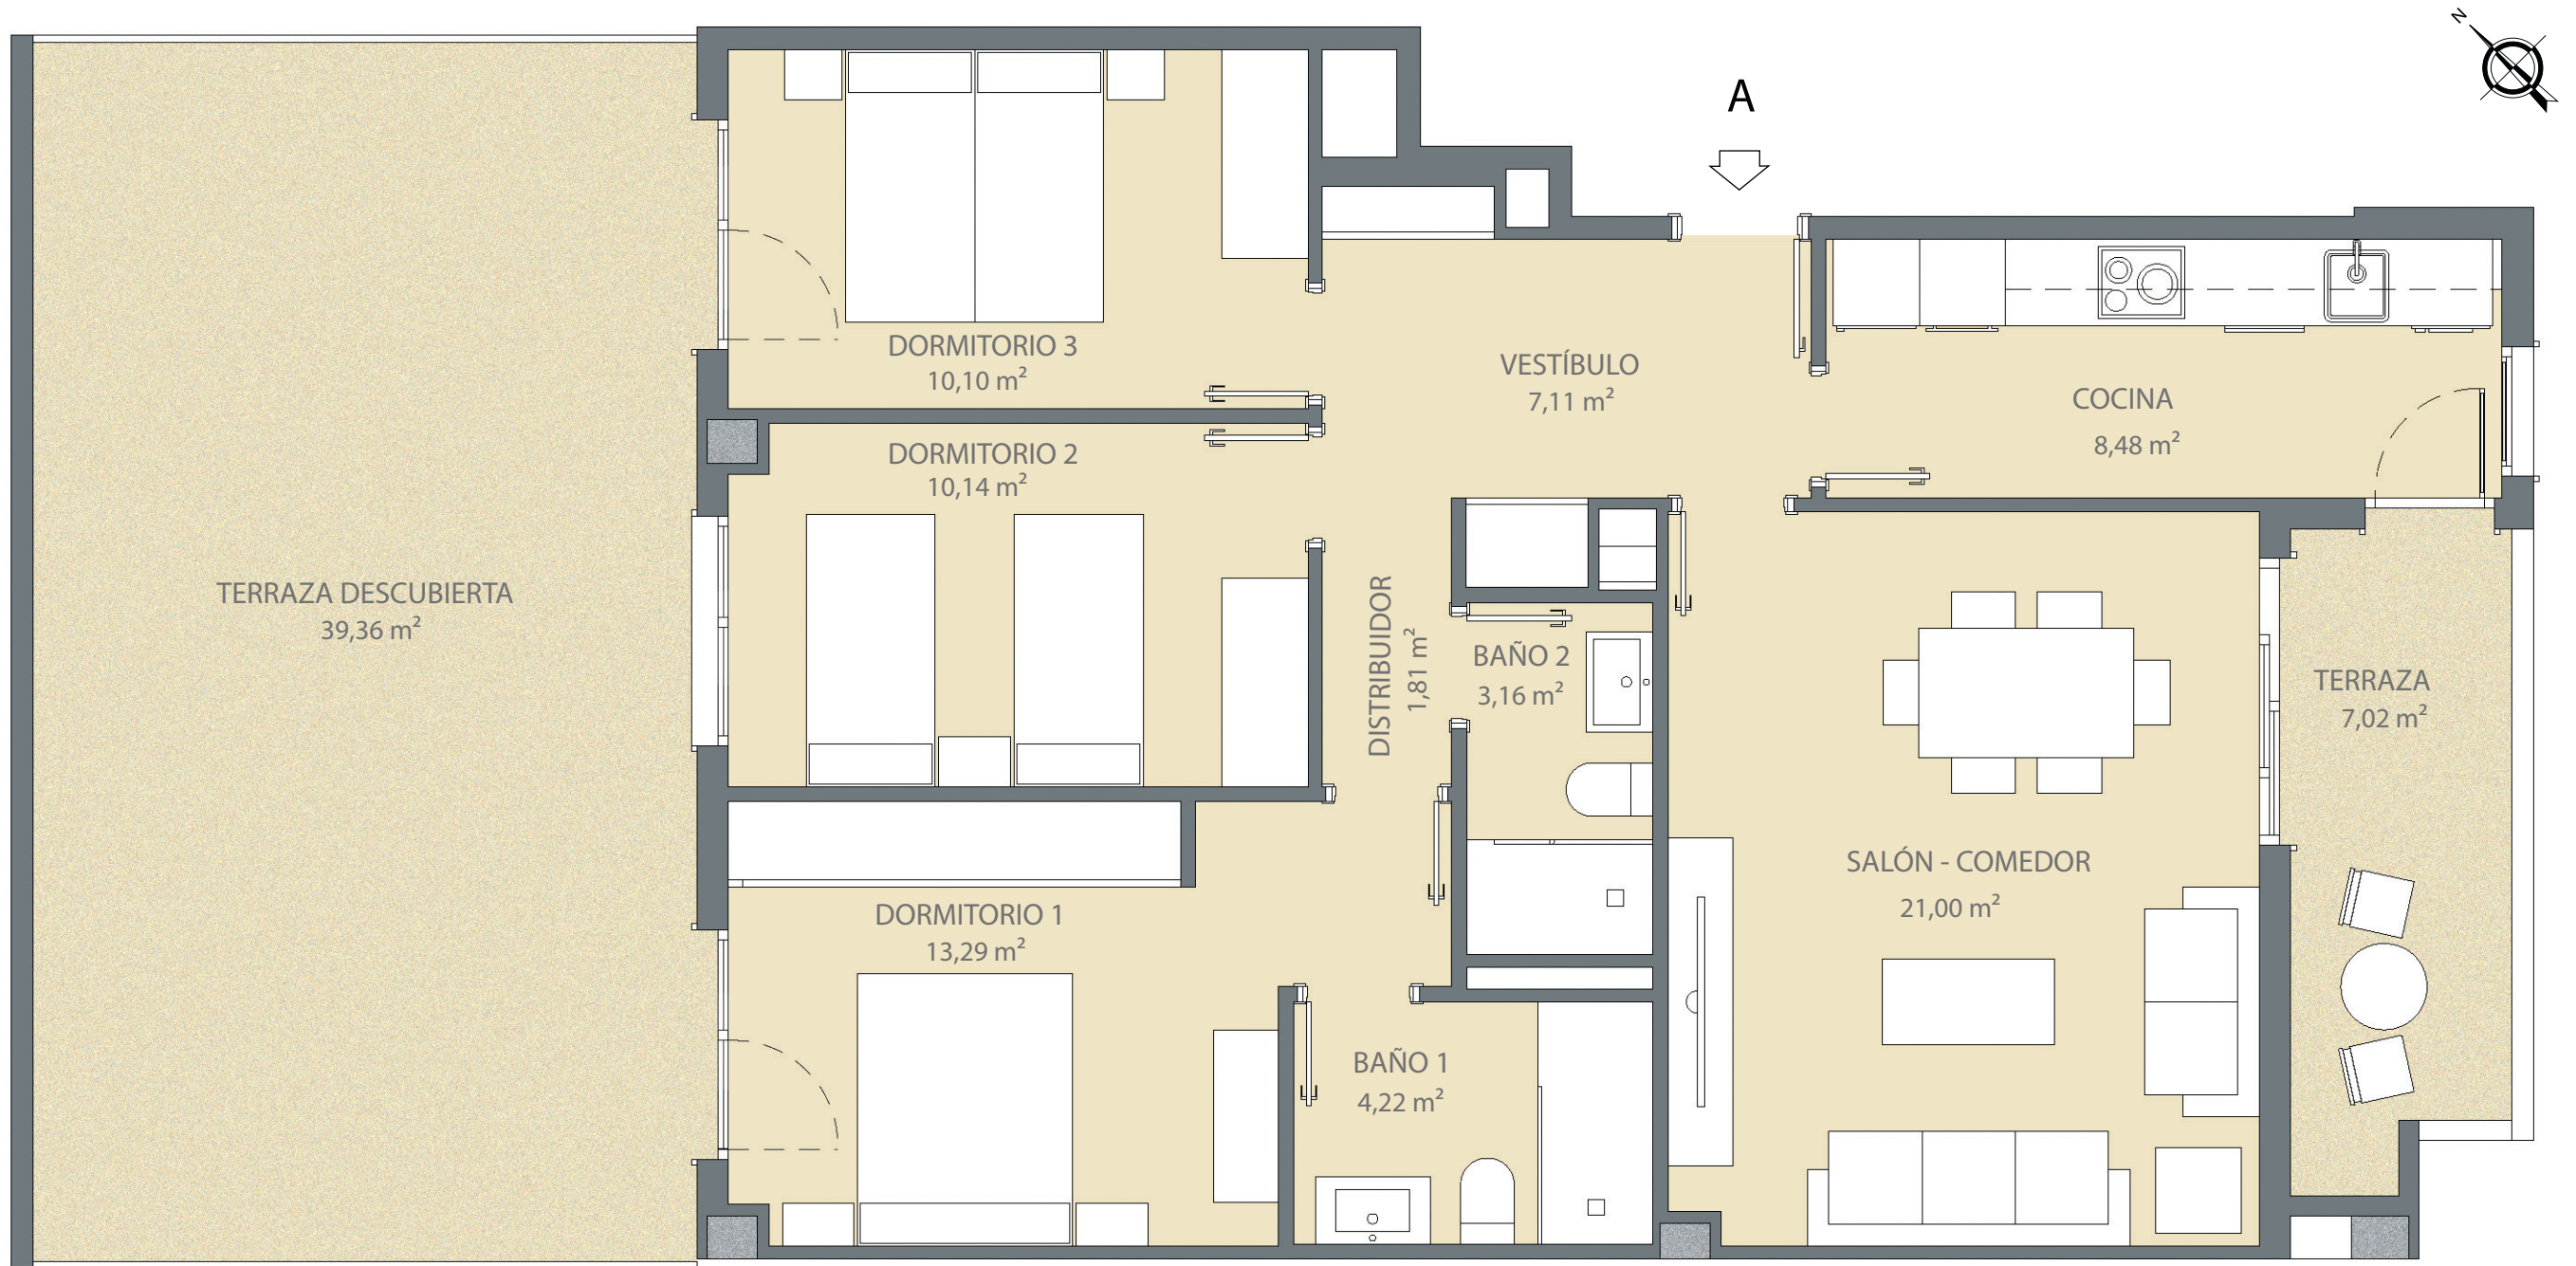


Escala gráfica: 1/50

Septiembre 2023
Las superficies útiles que se indican en el plano son aproximadas.
Plano meramente orientativo, susceptible de modificación.



CASAS: 6 y 7
PLANTA: 1ª
LETRA: A

SUPERFICIE ÚTIL CERRADA	79,31 m ²
SUP. TERRAZA CUBIERTA	7,02 m ²
SUPERFICIE ÚTIL TOTAL	86,33 m ²
SUP. TERRAZA DESCUBIERTA	39,36 m ²
SUP. TOTAL CON TERRAZAS	125,69 m ²

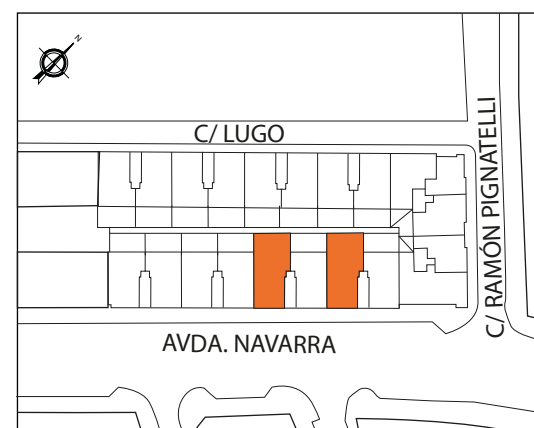

PROYECTA:



PROMUEVE: NEXIS DESARROLLOS INMOBILIARIOS, S.L.

GRUPO TABUENCA
INMUEBLES