




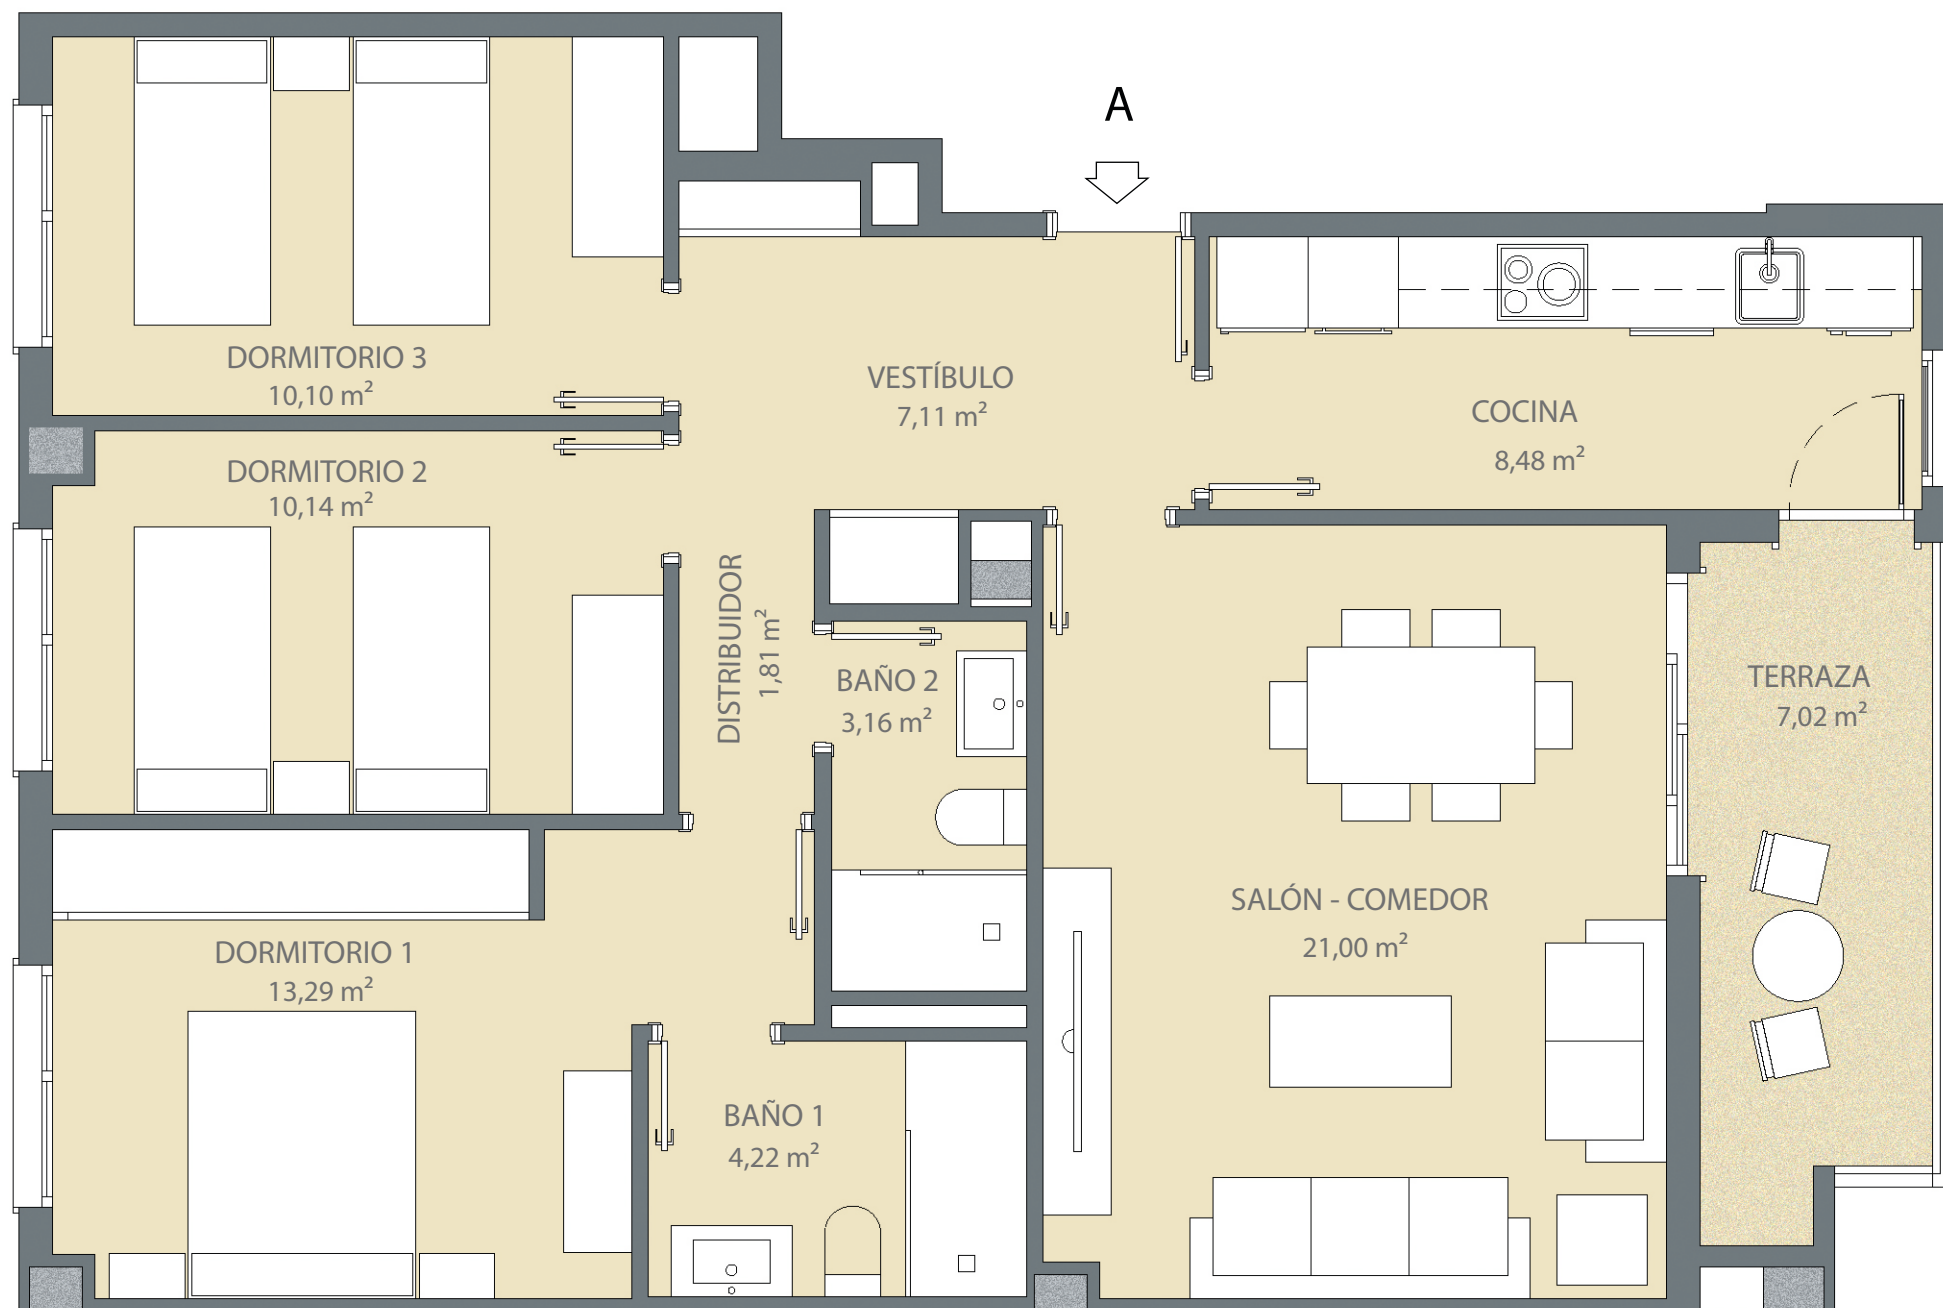

Septiembre 2023
Las superficies útiles que se indican en el plano son aproximadas.
Plano meramente orientativo, susceptible de modificación.

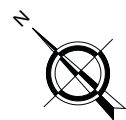

CASAS: 6 y 7
PLANTA: 2ª
LETRA: A

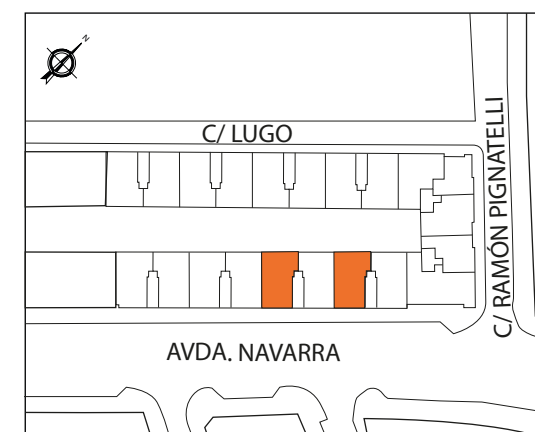

SUPERFICIE ÚTIL CERRADA	79,31 m²
SUP. TERRAZA CUBIERTA	7,02 m²
SUPERFICIE ÚTIL TOTAL	86,33 m²

Escala gráfica: 1/50
0 1 2 m

PROYECTA:



PROMUEVE: NEXIS DESARROLLOS INMOBILIARIOS, S.L.

GRUPO TABUENCA
INMUEBLES