



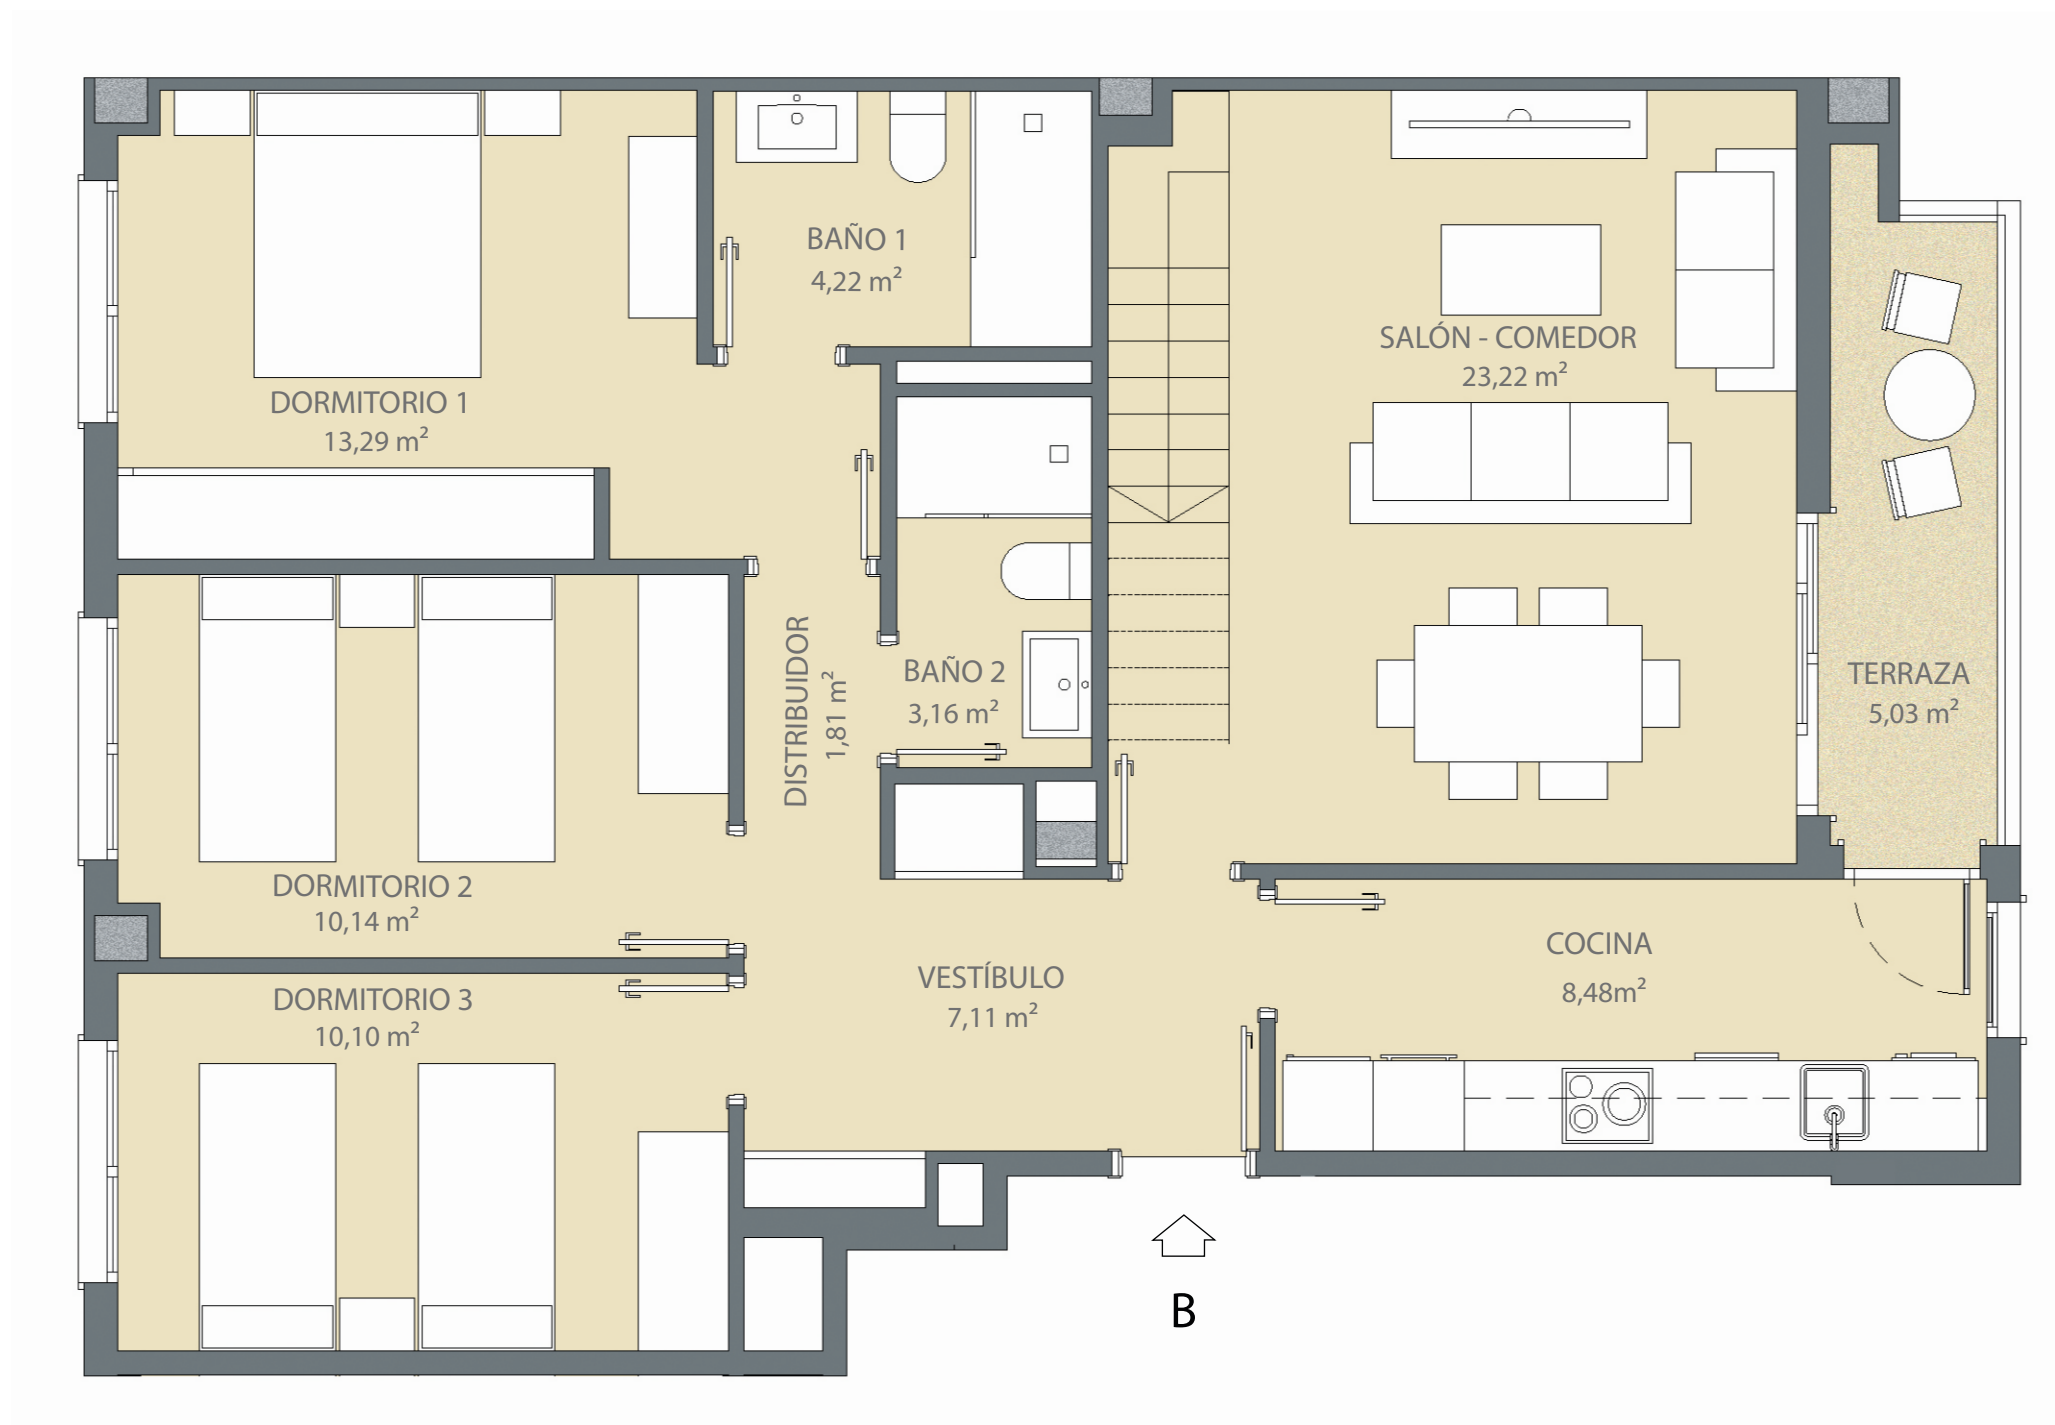


B

Septiembre 2023
Las superficies útiles que se indican en el plano son aproximadas.
Plano meramente orientativo, susceptible de modificación.

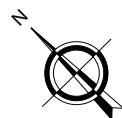

CASA: 6
PLANTA: 3ª
LETRA: B

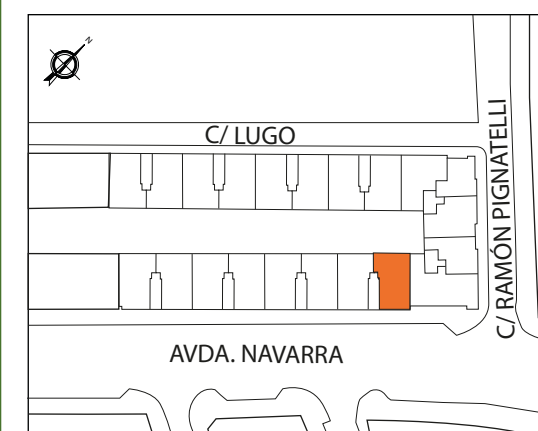

SUPERFICIE ÚTIL CERRADA	83,14 m ²
SUP. TERRAZA CUBIERTA P. 3ª	5,03 m ²
SUPERFICIE ÚTIL TOTAL	88,17 m ²
SUP. TERRAZA DESCUBIERTA P. 4ª	60,50 m ²
SUP. TOTAL CON TERRAZAS	148,67 m ²



Escala gráfica: 1/50
0 1 2 m

PROYECTA:



PROMUEVE: NEXIS DESARROLLOS INMOBILIARIOS, S.L.

GRUPO TABUENCA
INMUEBLES

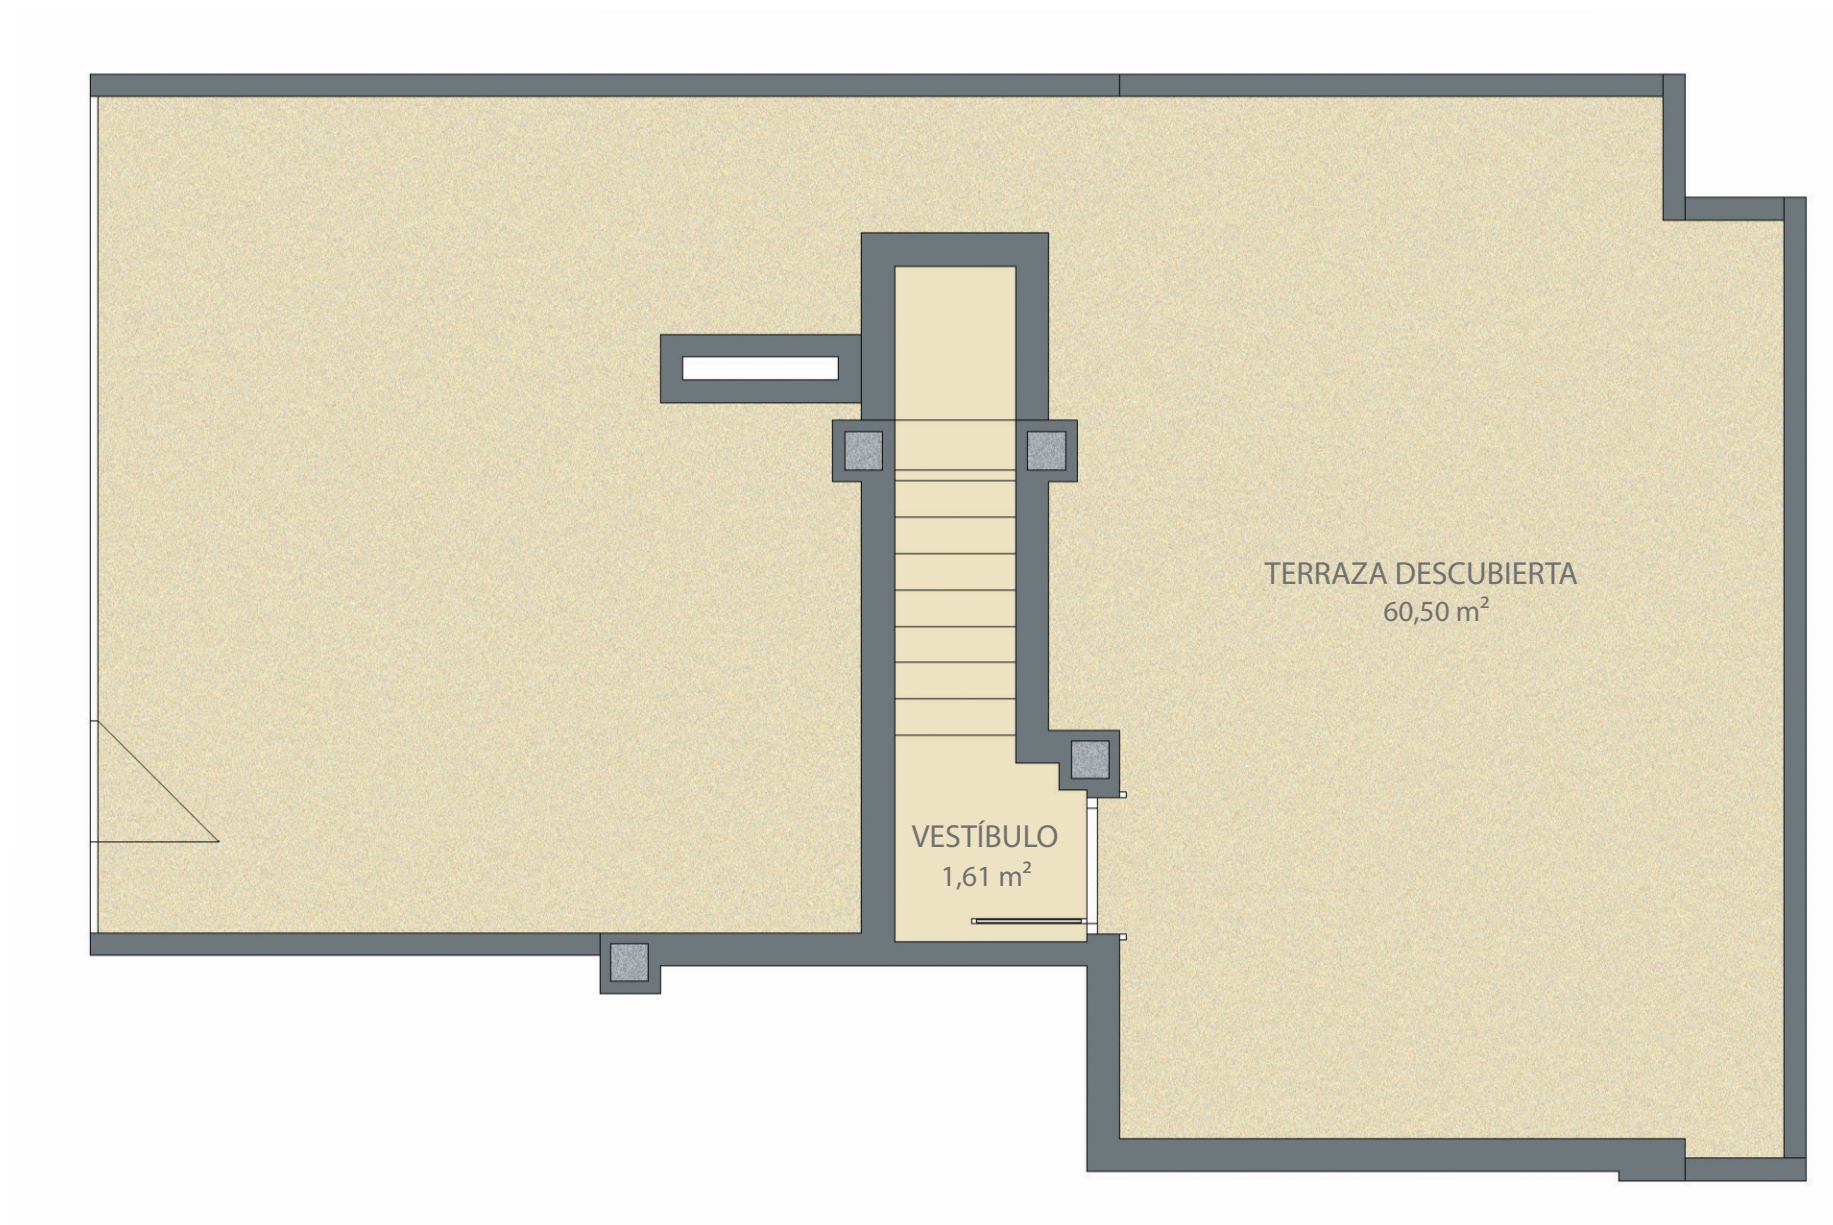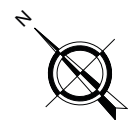

Septiembre 2023
Las superficies útiles que se indican en el plano son aproximadas.
Plano meramente orientativo, susceptible de modificación.



CASA: 6
PLANTA: TORREONES
LETRA: B



PROYECTA:



PROMUEVE: NEXIS DESARROLLOS INMOBILIARIOS, S.L.

GRUPO TABUENCA
INMUEBLES