

Septiembre 2023
Las superficies útiles que se indican en el plano son aproximadas.
Plano meramente orientativo, susceptible de modificación.



CASA: 7
PLANTA: 3^a
LETRA: A





SUPERFICIE ÚTIL CERRADA	84,77 m ²
SUP. TERRAZA CUBIERTA P. 3 ^a	5,03 m ²
SUPERFICIE ÚTIL TOTAL	89,80 m ²
SUP. TERRAZA DESCUBIERTA P. 4 ^a	67,56 m ²
SUP. TOTAL CON TERRAZAS	157,36 m ²

Escala gráfica:
1/50 0 1 2 m



PROMUEVE: NEXIS DESARROLLOS INMOBILIARIOS, S.L.

GRUPO TABUENCA
INMUEBLES

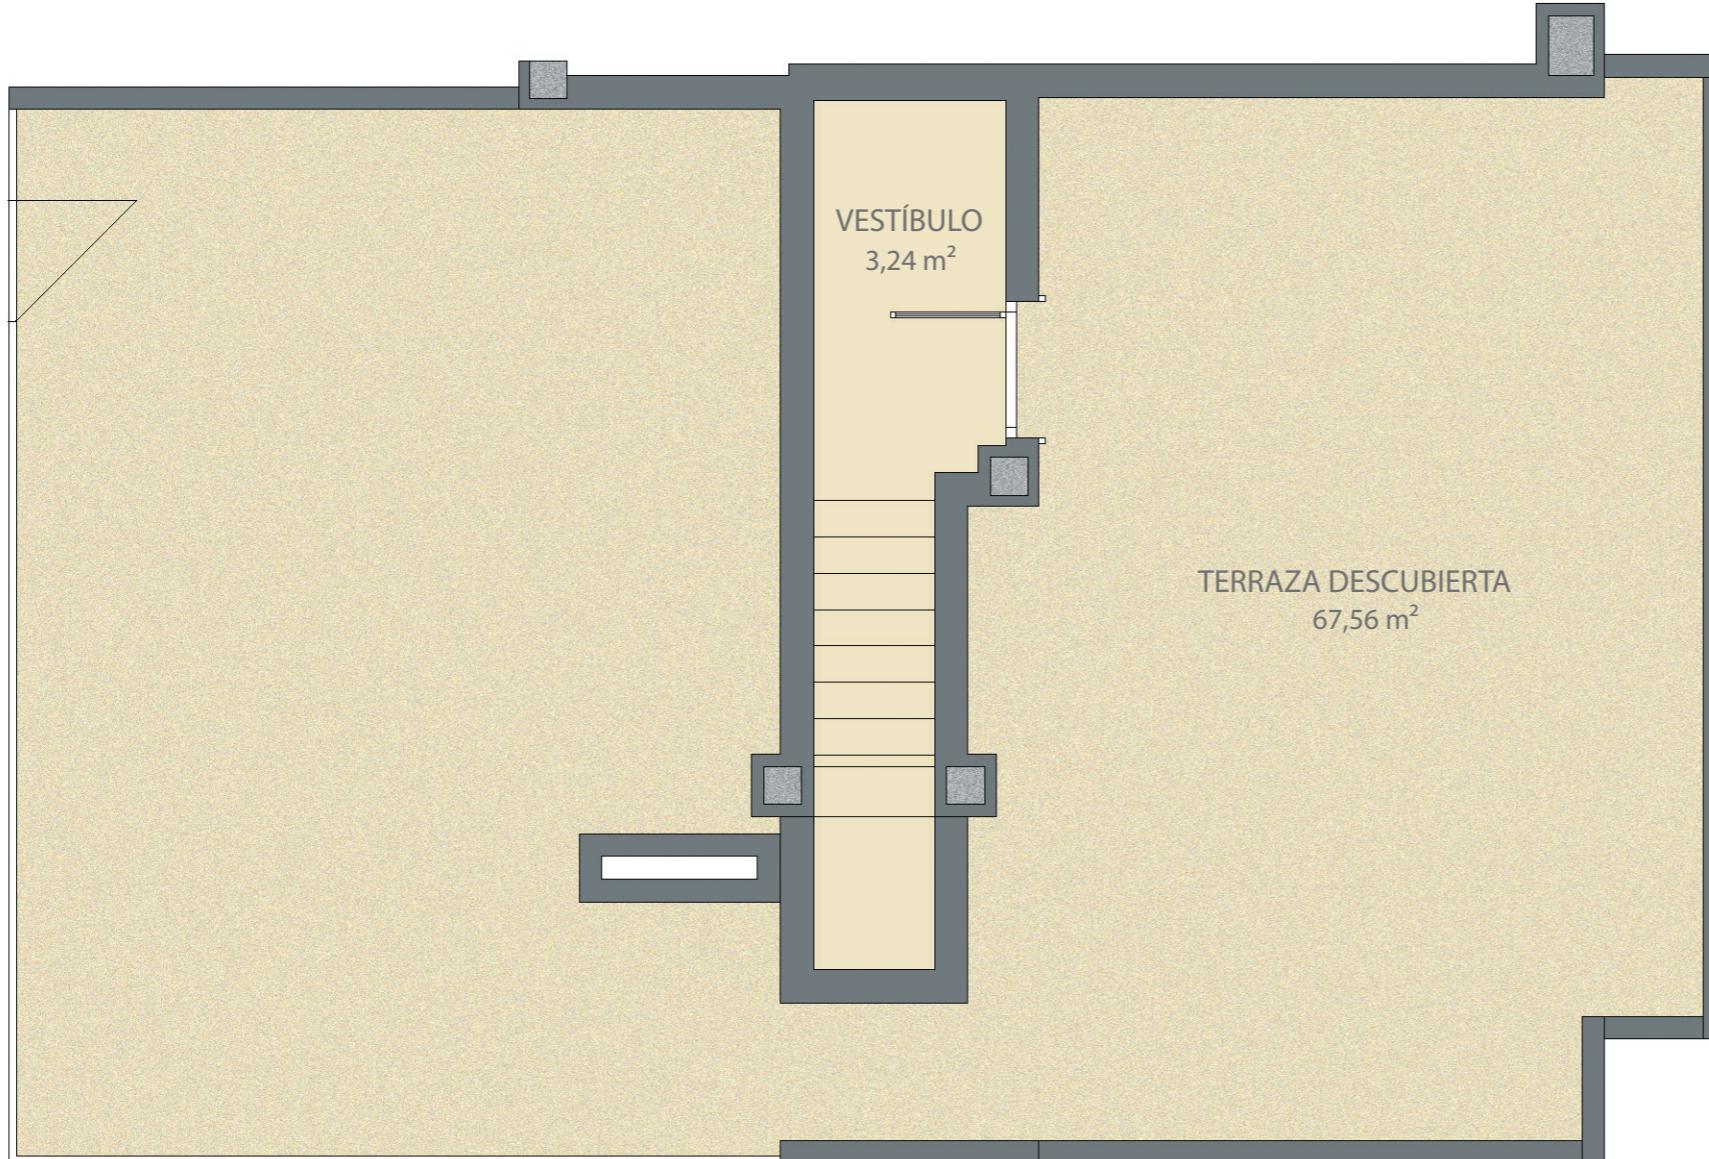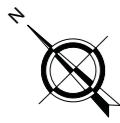

VESTÍBULO
3,24 m²

TERRAZA DESCUBIERTA
67,56 m²



CASA: 7
PLANTA: TORREONES
LETRA: A



Escala gráfica:
1/50 0 1 2 m

PROYECTA:



PROMUEVE: NEXIS DESARROLLOS INMOBILIARIOS, S.L.

Septiembre 2023
Las superficies útiles que se indican en el plano son aproximadas.
Plano meramente orientativo, susceptible de modificación.

GRUPO TABUENCA
INMUEBLES